



NYDAMSVEJ 4, 8362 HØRNING
TLF.: 86922777
E-MAIL: EL-TA@EL-TA.DK
HJEMMESIDE: WWW.EL-TA.DK

**KUNDE/
 EL-INSTALLATØR:
 MARIENDAL ELETRIC**



Projekttitel: BOLIGTAVLE	Sags nr.: 19A083	Projekt rev.:	Side FORSIDE
Kunde: MARIENDAL ELETRIC			
			Forrige side:
Sidetitel: FORSIDE	Konstr.: JFO	Sidst udskrevet: 21-05-2019	Næste side: INFO
Filnavn: 19A083	Godk.:	Sidste rettelses tid: 11-03-2019	Antal sider ialt: 38


Lederidentifikation

	Effekt Kred	AC 230V	AC 0-50V	DC	Fremmed st . sp.	Bus/Digital	Analog
Fase	Sort	Sort	Rød	-	Orange	-	-
Nul	Lyseblå	Lyseblå	Rød/hvid	-	Orange	-	-
Melleml.	-	Brun	Pink	Hvid	Orange	-	-
Plus	-		-	Mørkeblå	Orange	Violet	-
Minus	-		-	Mørkeblå/hvid	Orange	grå	-
mA	-		-	-	-	-	Violet
mV	-		-	-	-	-	Violet

Reference Betegnelse

Eksempel:

-1Q3.1

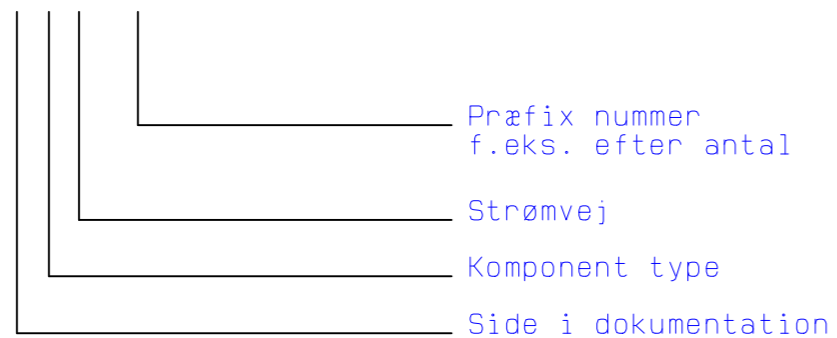


Komponent type:

- Q: Automatsikring, Lastafbryder, Maksimalafbryder
- F: Sikringafbryder, Smeltesikring, HPFI, PFI, Termorelæ
- K: Kontaktor, Timer, Hjælperelæ, Fasebrudsrelæ, Kiprelæ, Trappeautomat, Dæmper
- H: Lampe
- S: Afbryder, Omskifter, Tryk
- S/H: Lampetryk
- X: Klemme
- P: Ur, Timetæller, Måler, Multiinstrument
- T: Strømtransformer, Strømforsyning, Batteri
- U: Intelligent styring, KNX, IHC, Smarthouse, PLC





Projekttitel: BOLIGTAVLE	Sags nr.: 19A083	Projekt rev.:	Side INFO
Kunde: MARIENDAL ELETRIC			Førrige side: FORSIDE
Sidetitel: STYREKREDSE	Konstr.: JFO	Sidst udskrevet: 21-05-2019	Næste side: HOVEDKREDSE
Filnavn: 19A083	Godk.:	Sidste rettelses tid: 11-03-2019	Antal sider ialt: 38


HOVEDKREDSE

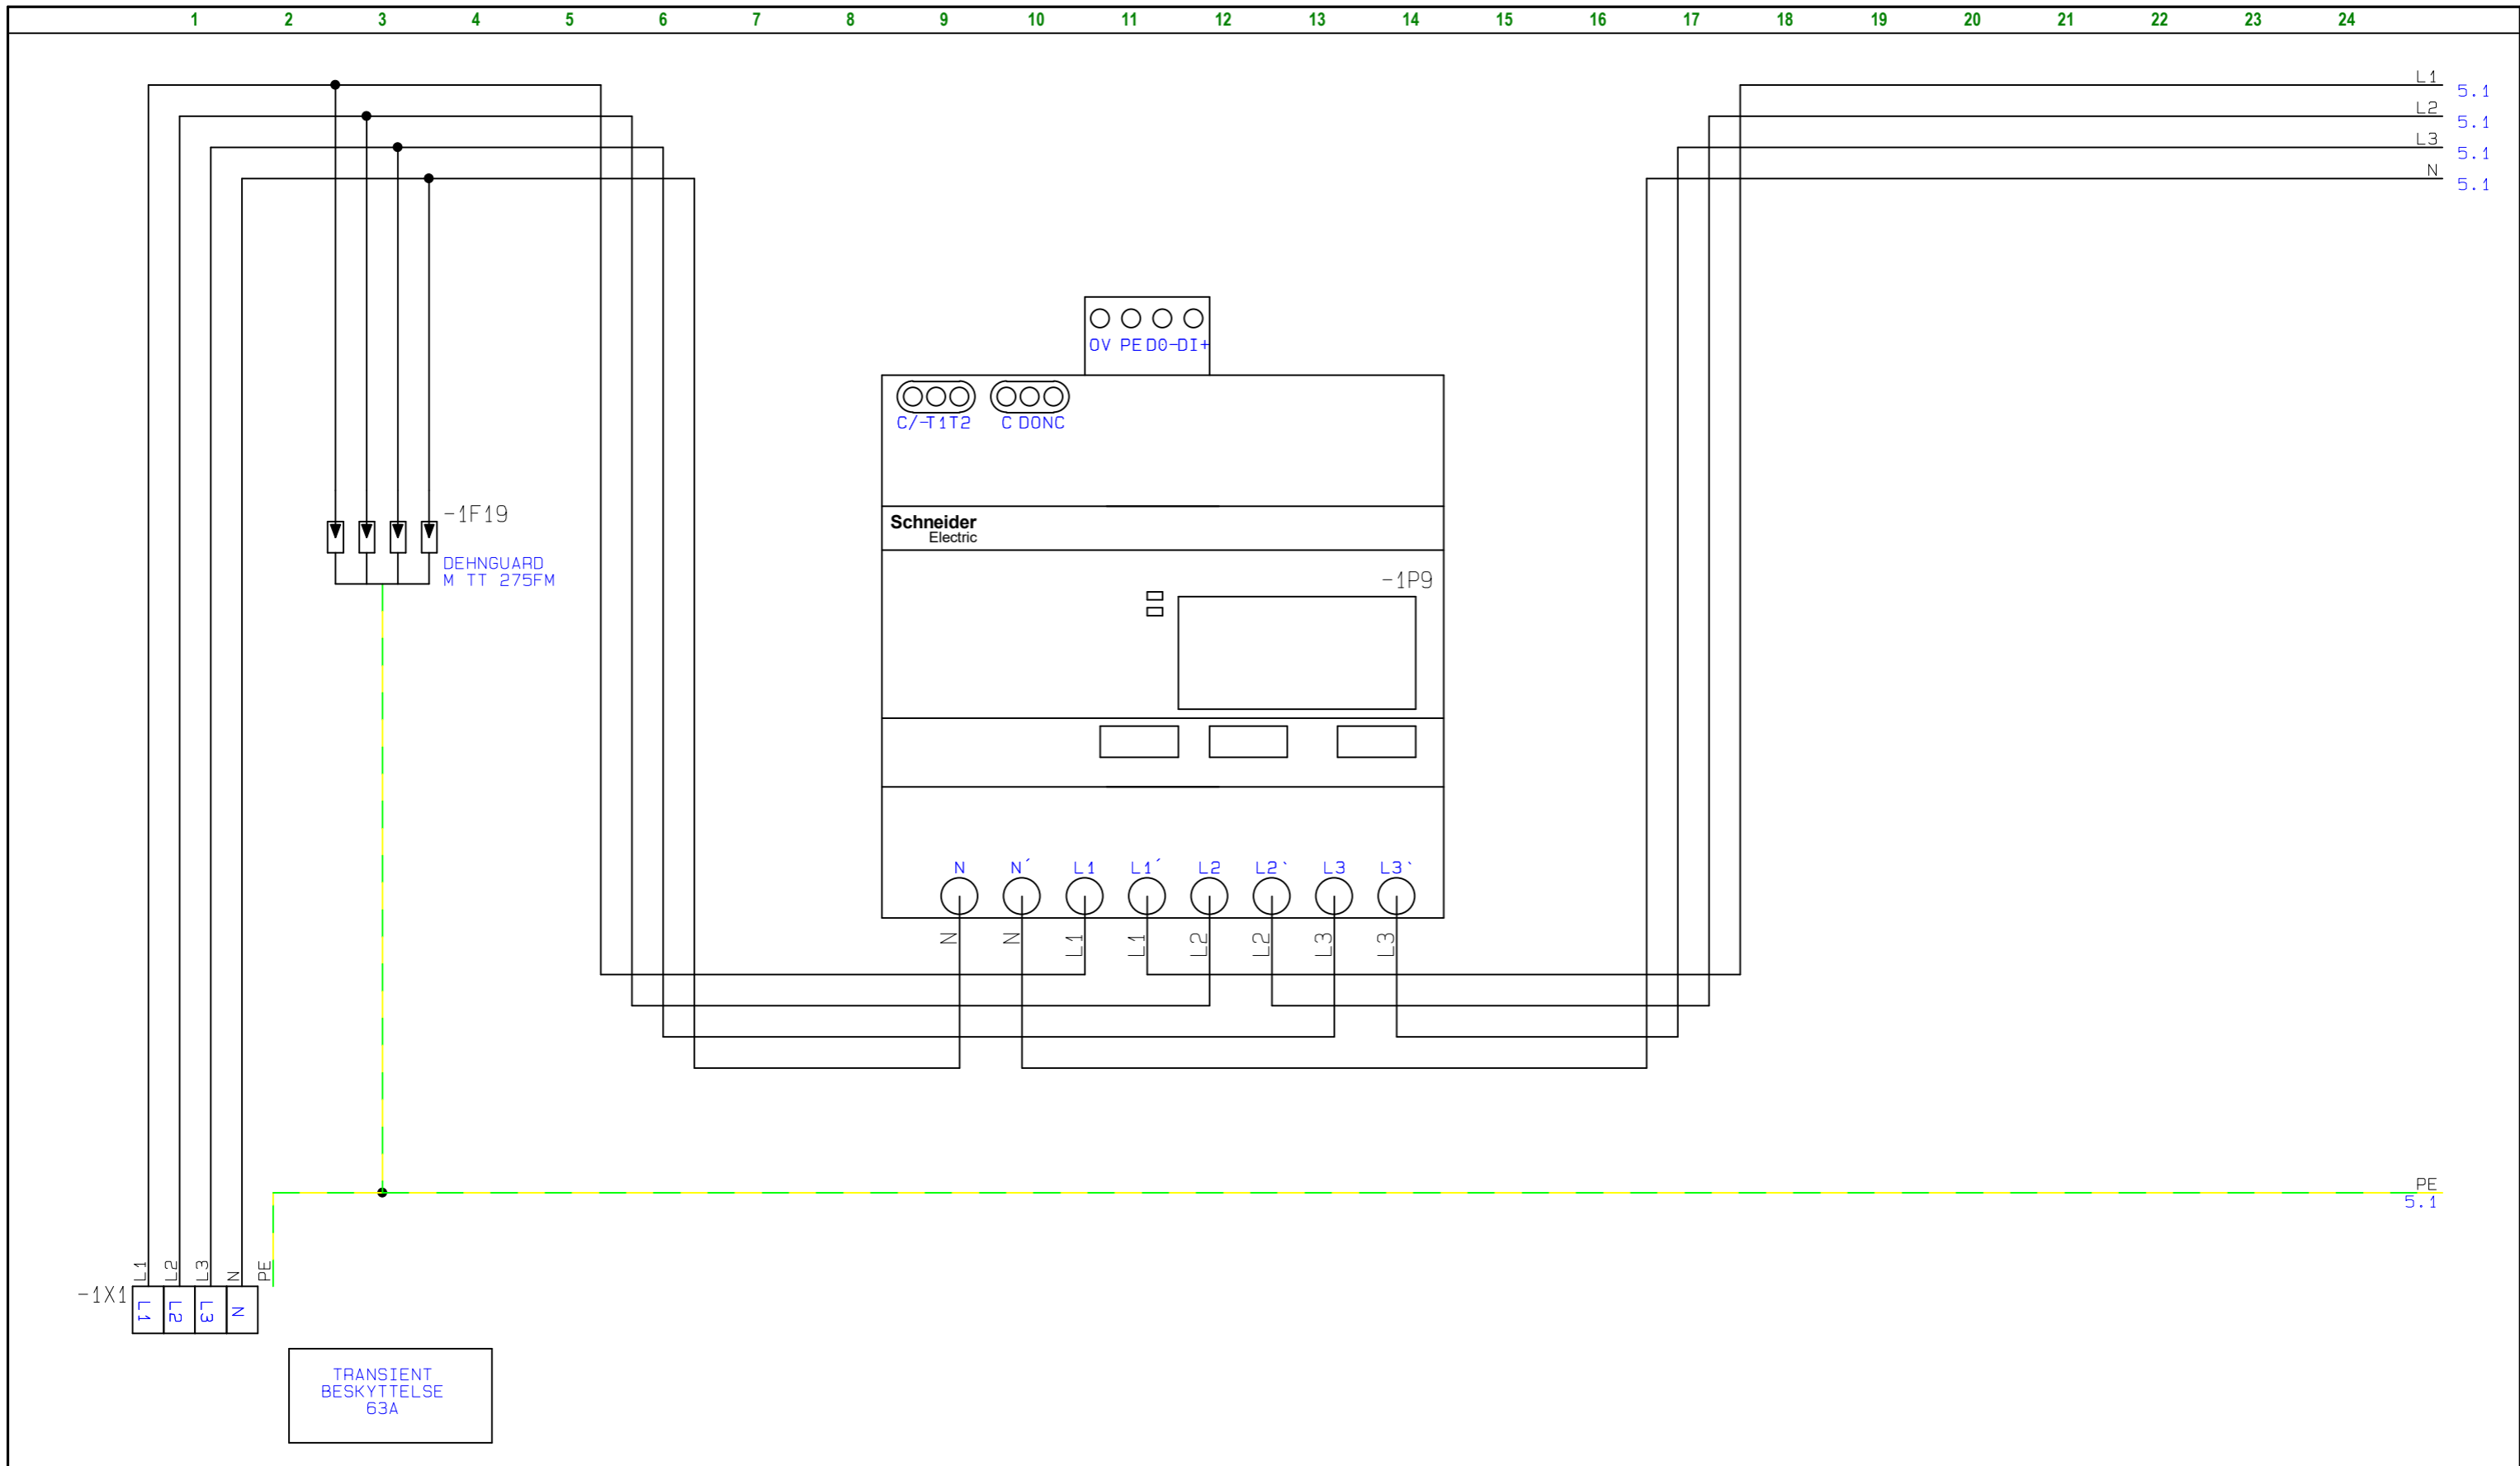


Projekttitel: BOLIGTAVLE	Sags nr.: 19A083	Projekt rev.:	Side 1
Kunde: MARIENDAL ELETRIC			
Sidetitel: HOVEDKREDSE	Konstr. JFO	Sidst udskrevet: 21-05-2019	Førrige side: HOVEDKREDSE
Filnavn: 19A083	Godk.	Sidste rettelses tid: 18-03-2019	Næste side: 5
			Antal sider ialt: 38

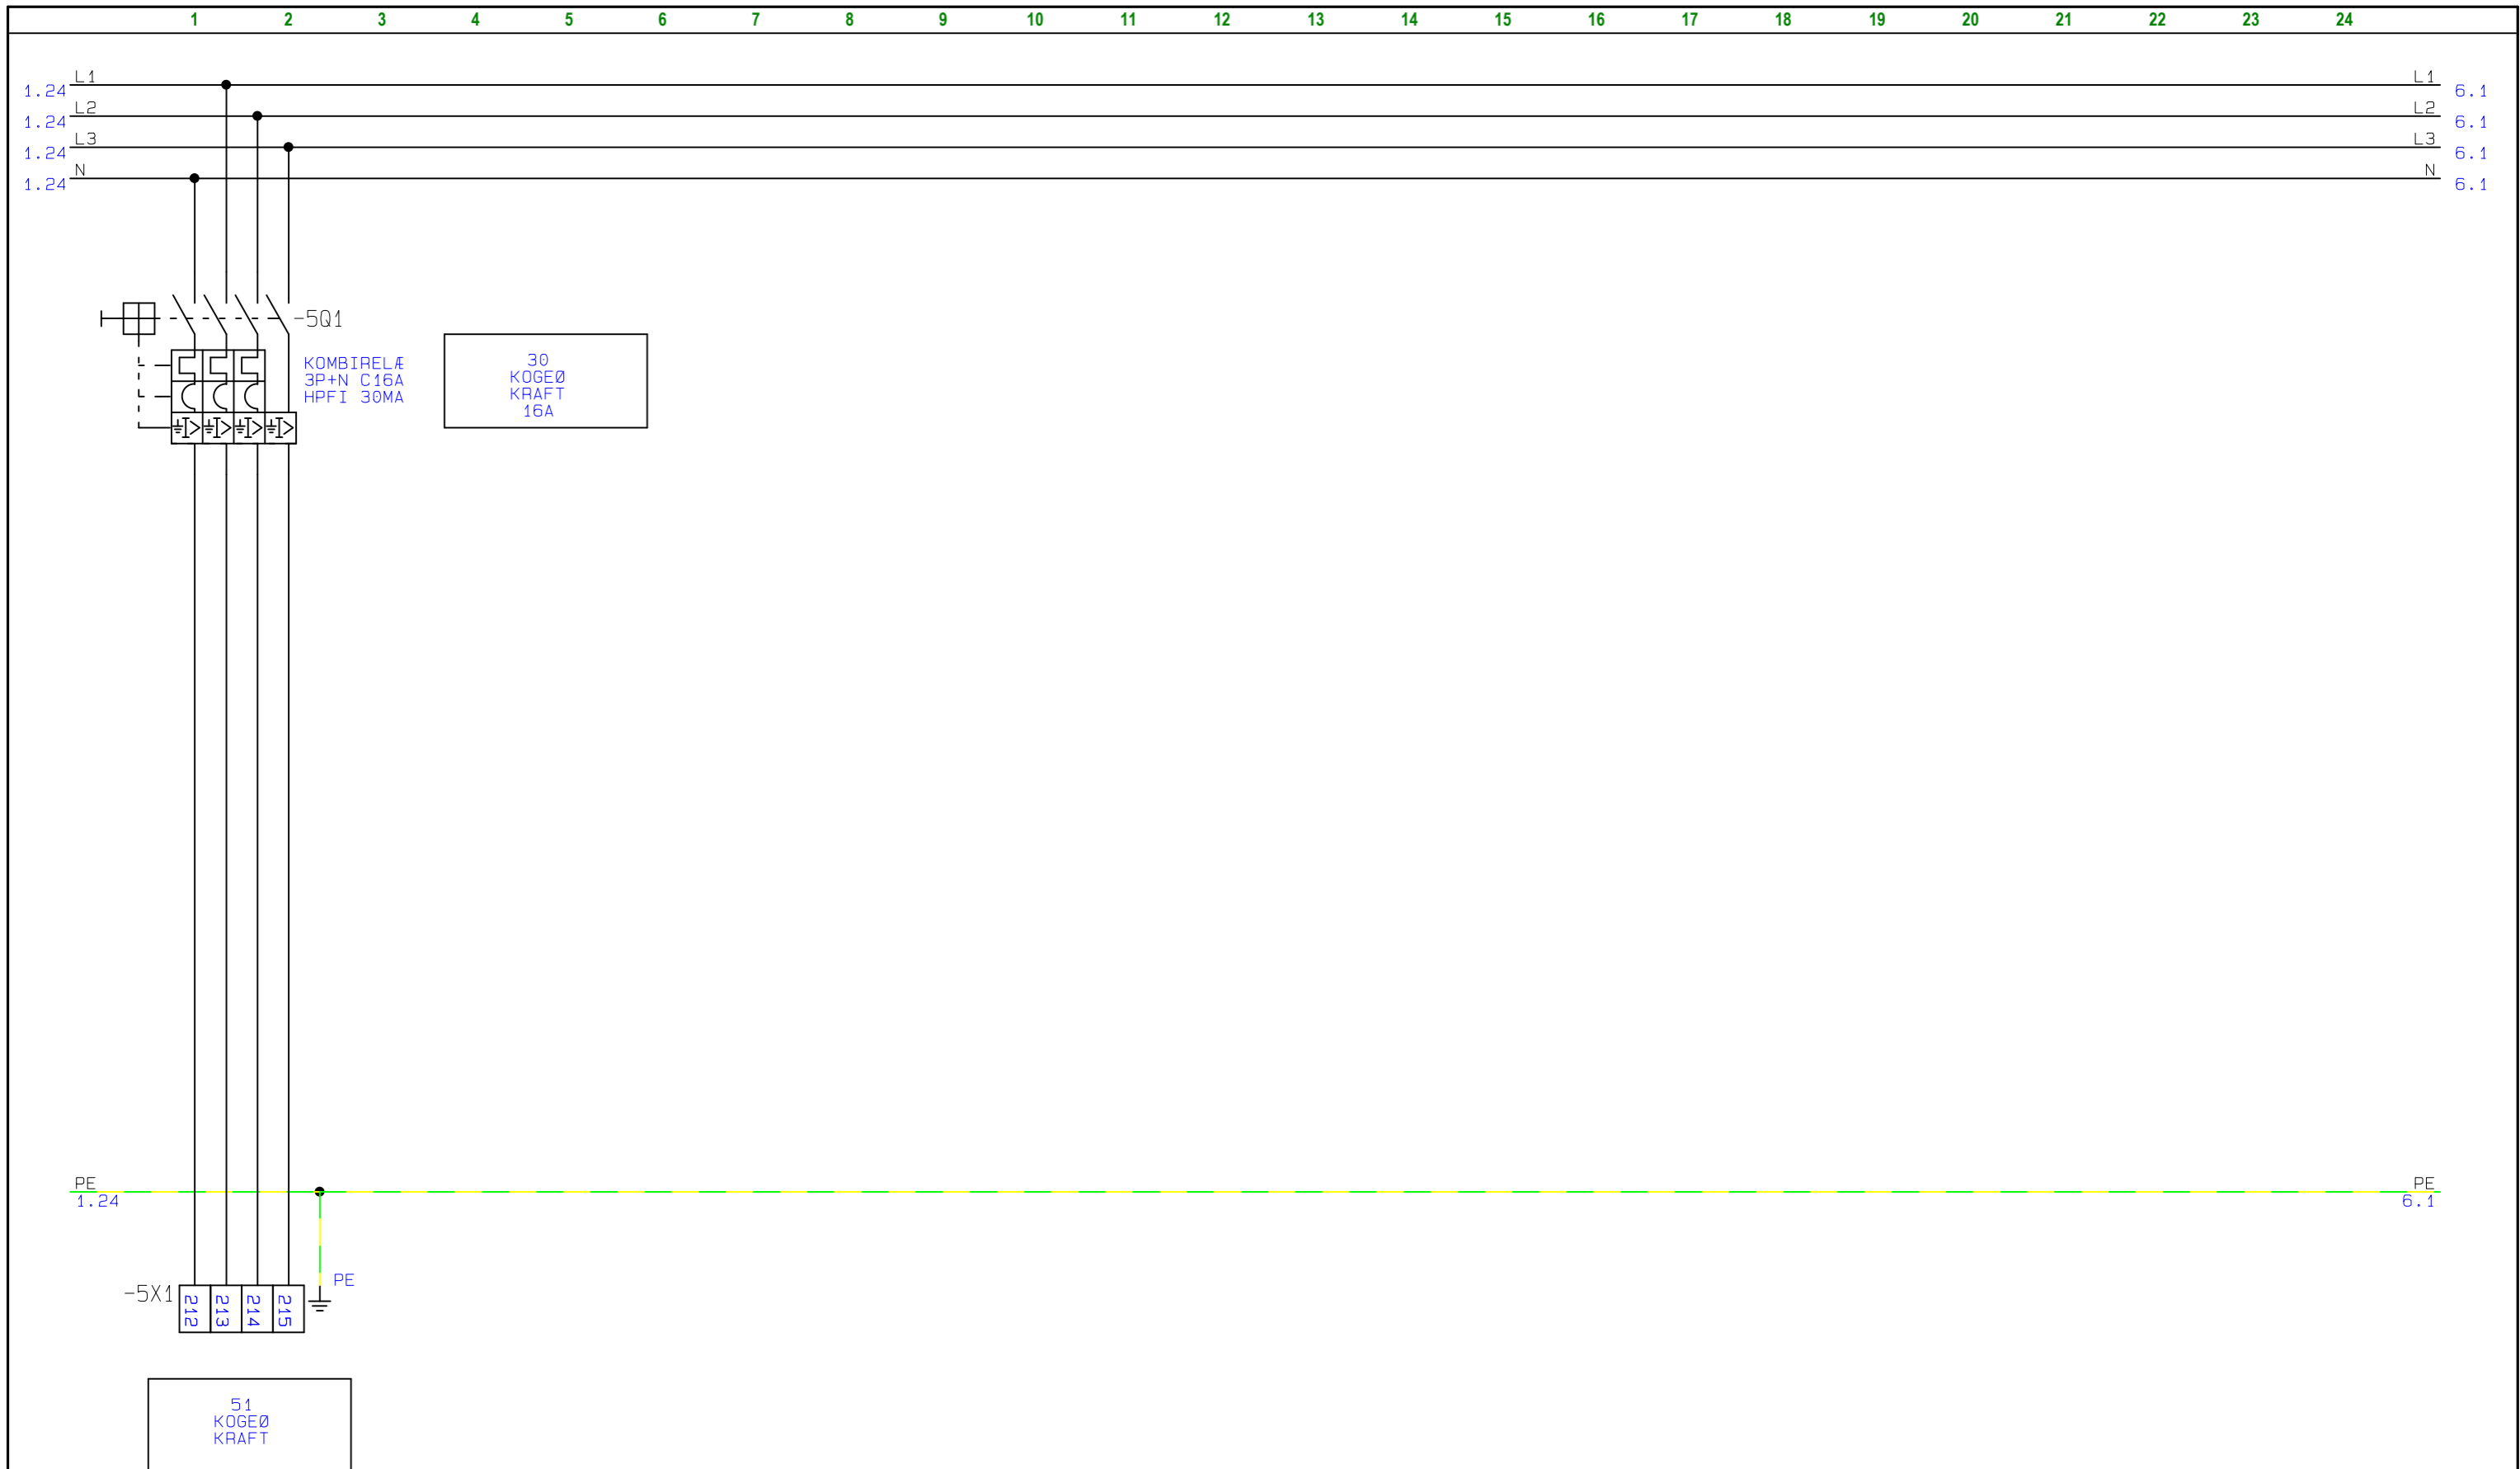


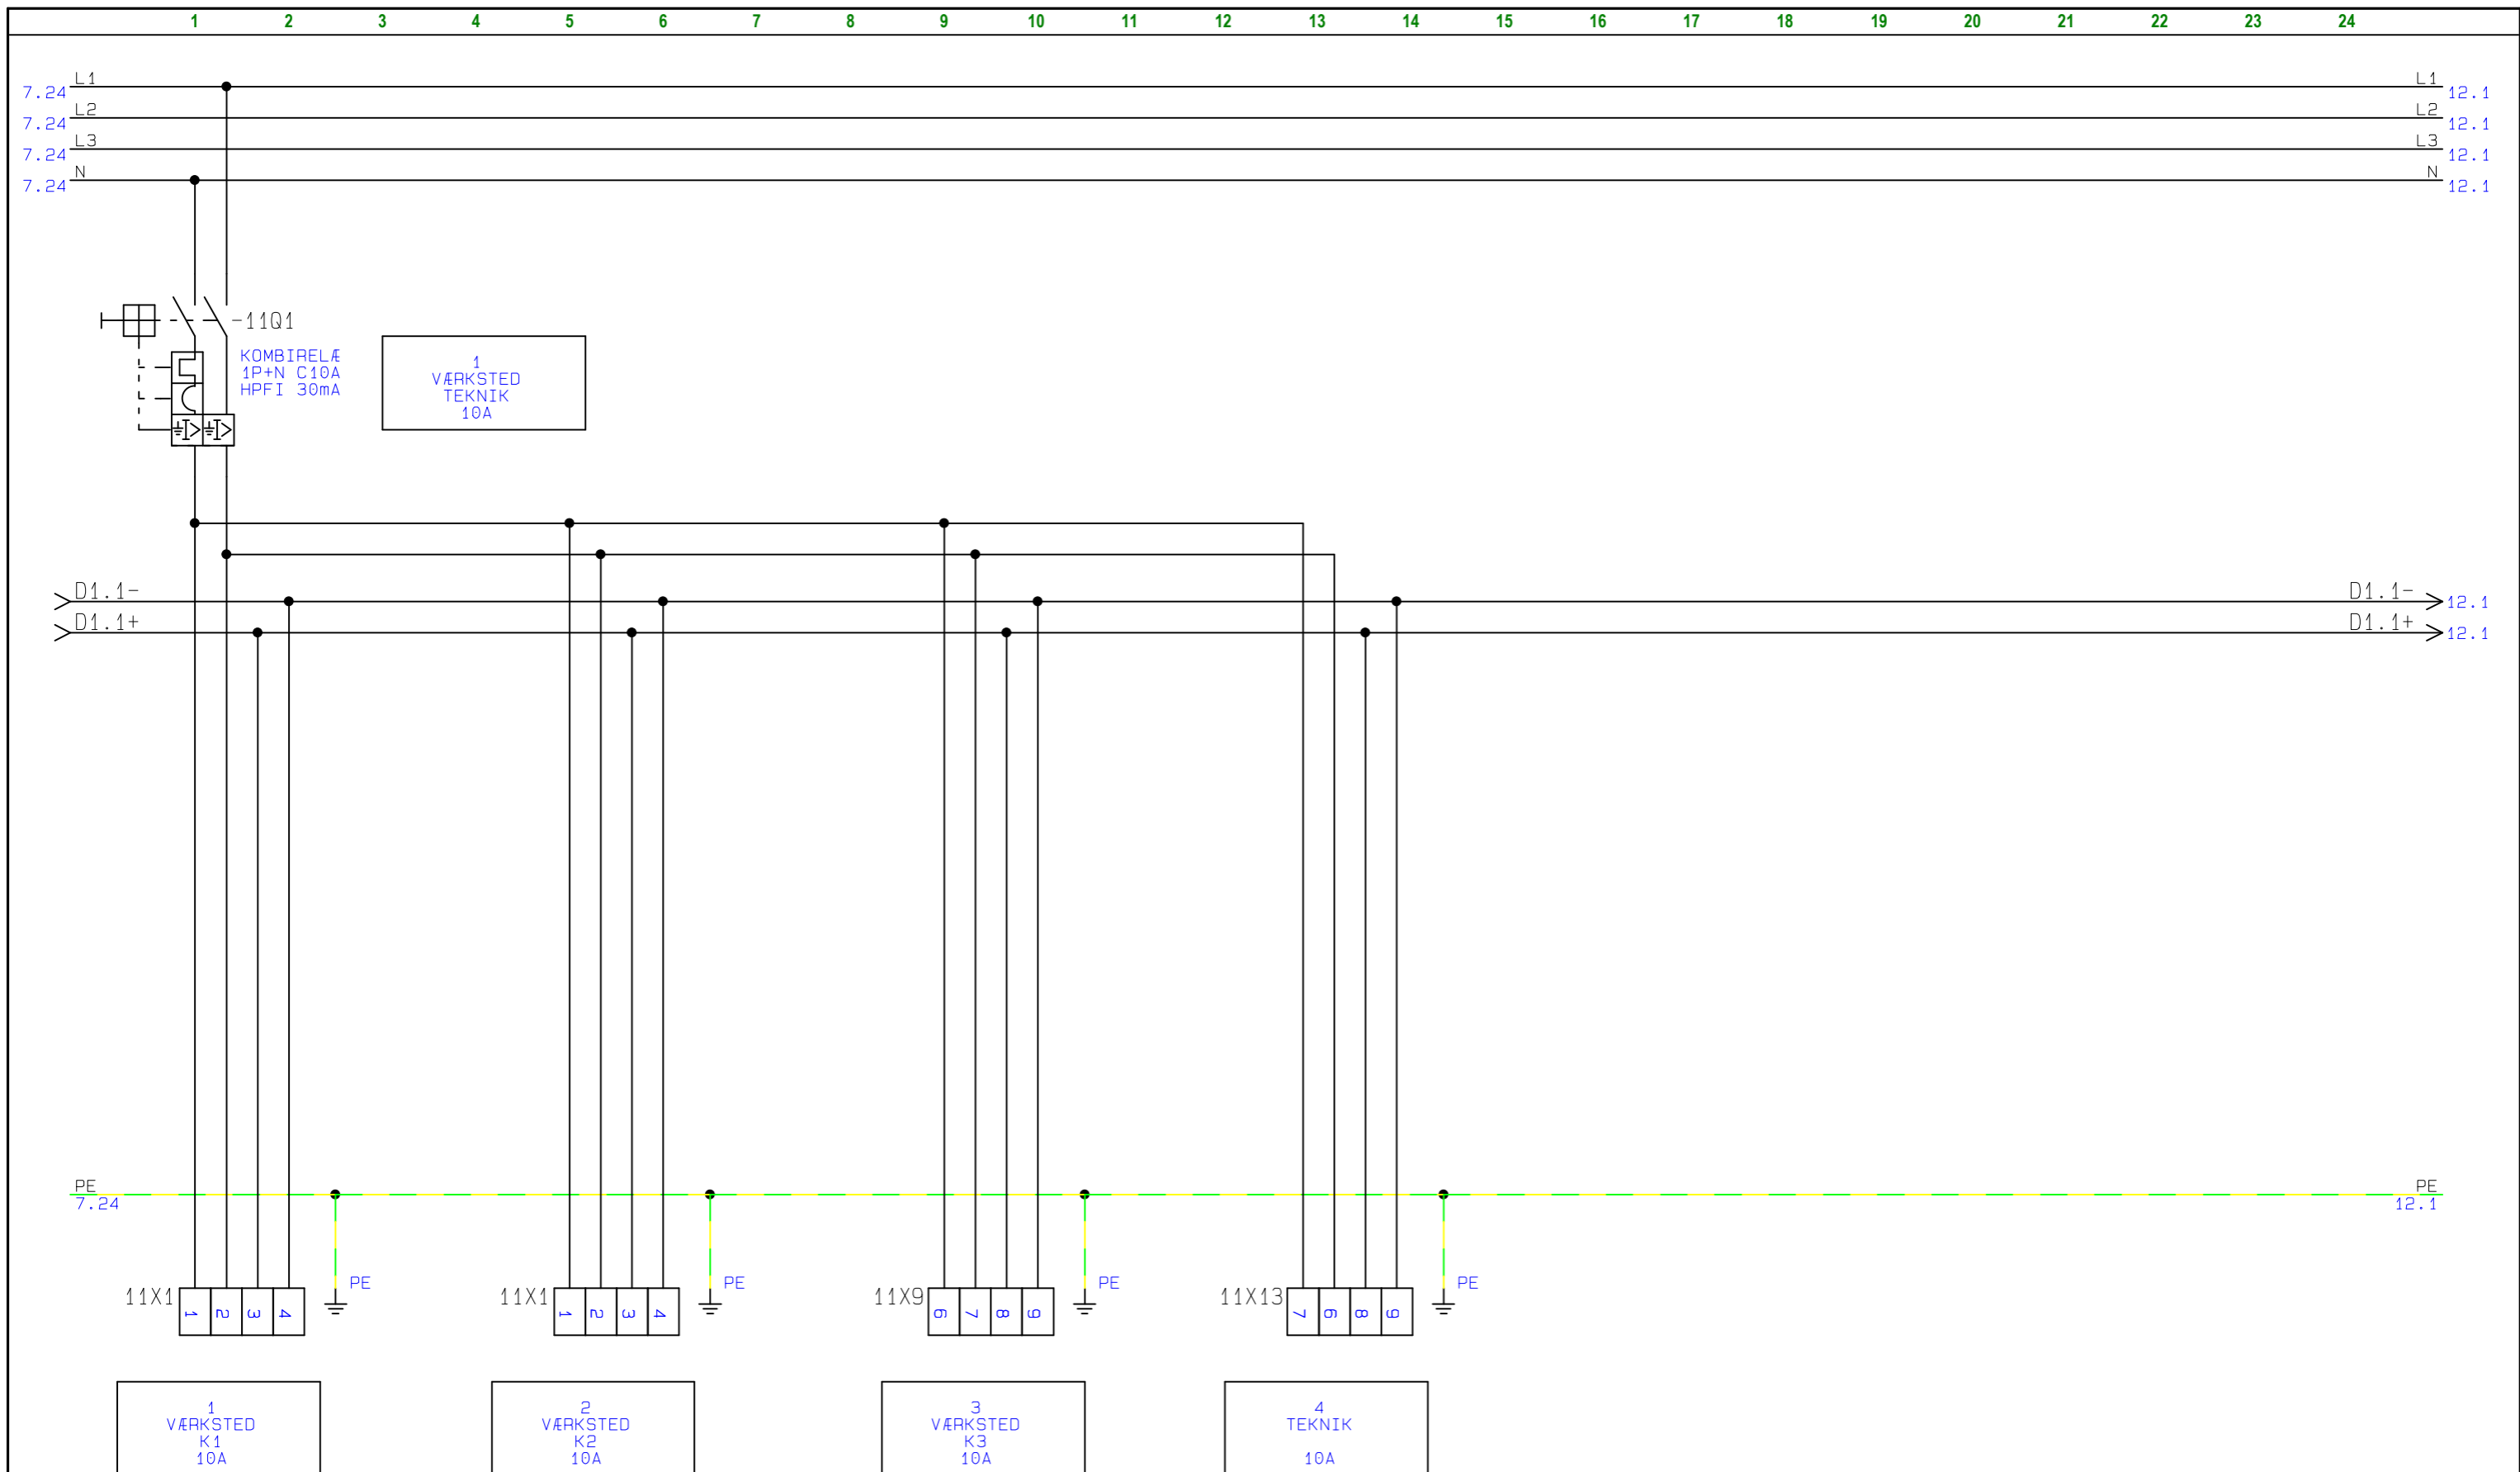
	Projekttitel: BOLIGTAVLE Kunde: MARIENDAL ELETRIC	Sags nr.: 19A083	Projekt rev.:	Side 5
	Sidetitel: HOVEDKREDSE Filnavn: 19A083	Konstr.: JFO	Sidst udskrevet: 21-05-2019	Forrige side: 1 Næste side: 6
		Godk.:	Sidste rettelses tid: 20-03-2019	Antal sider ialt: 38

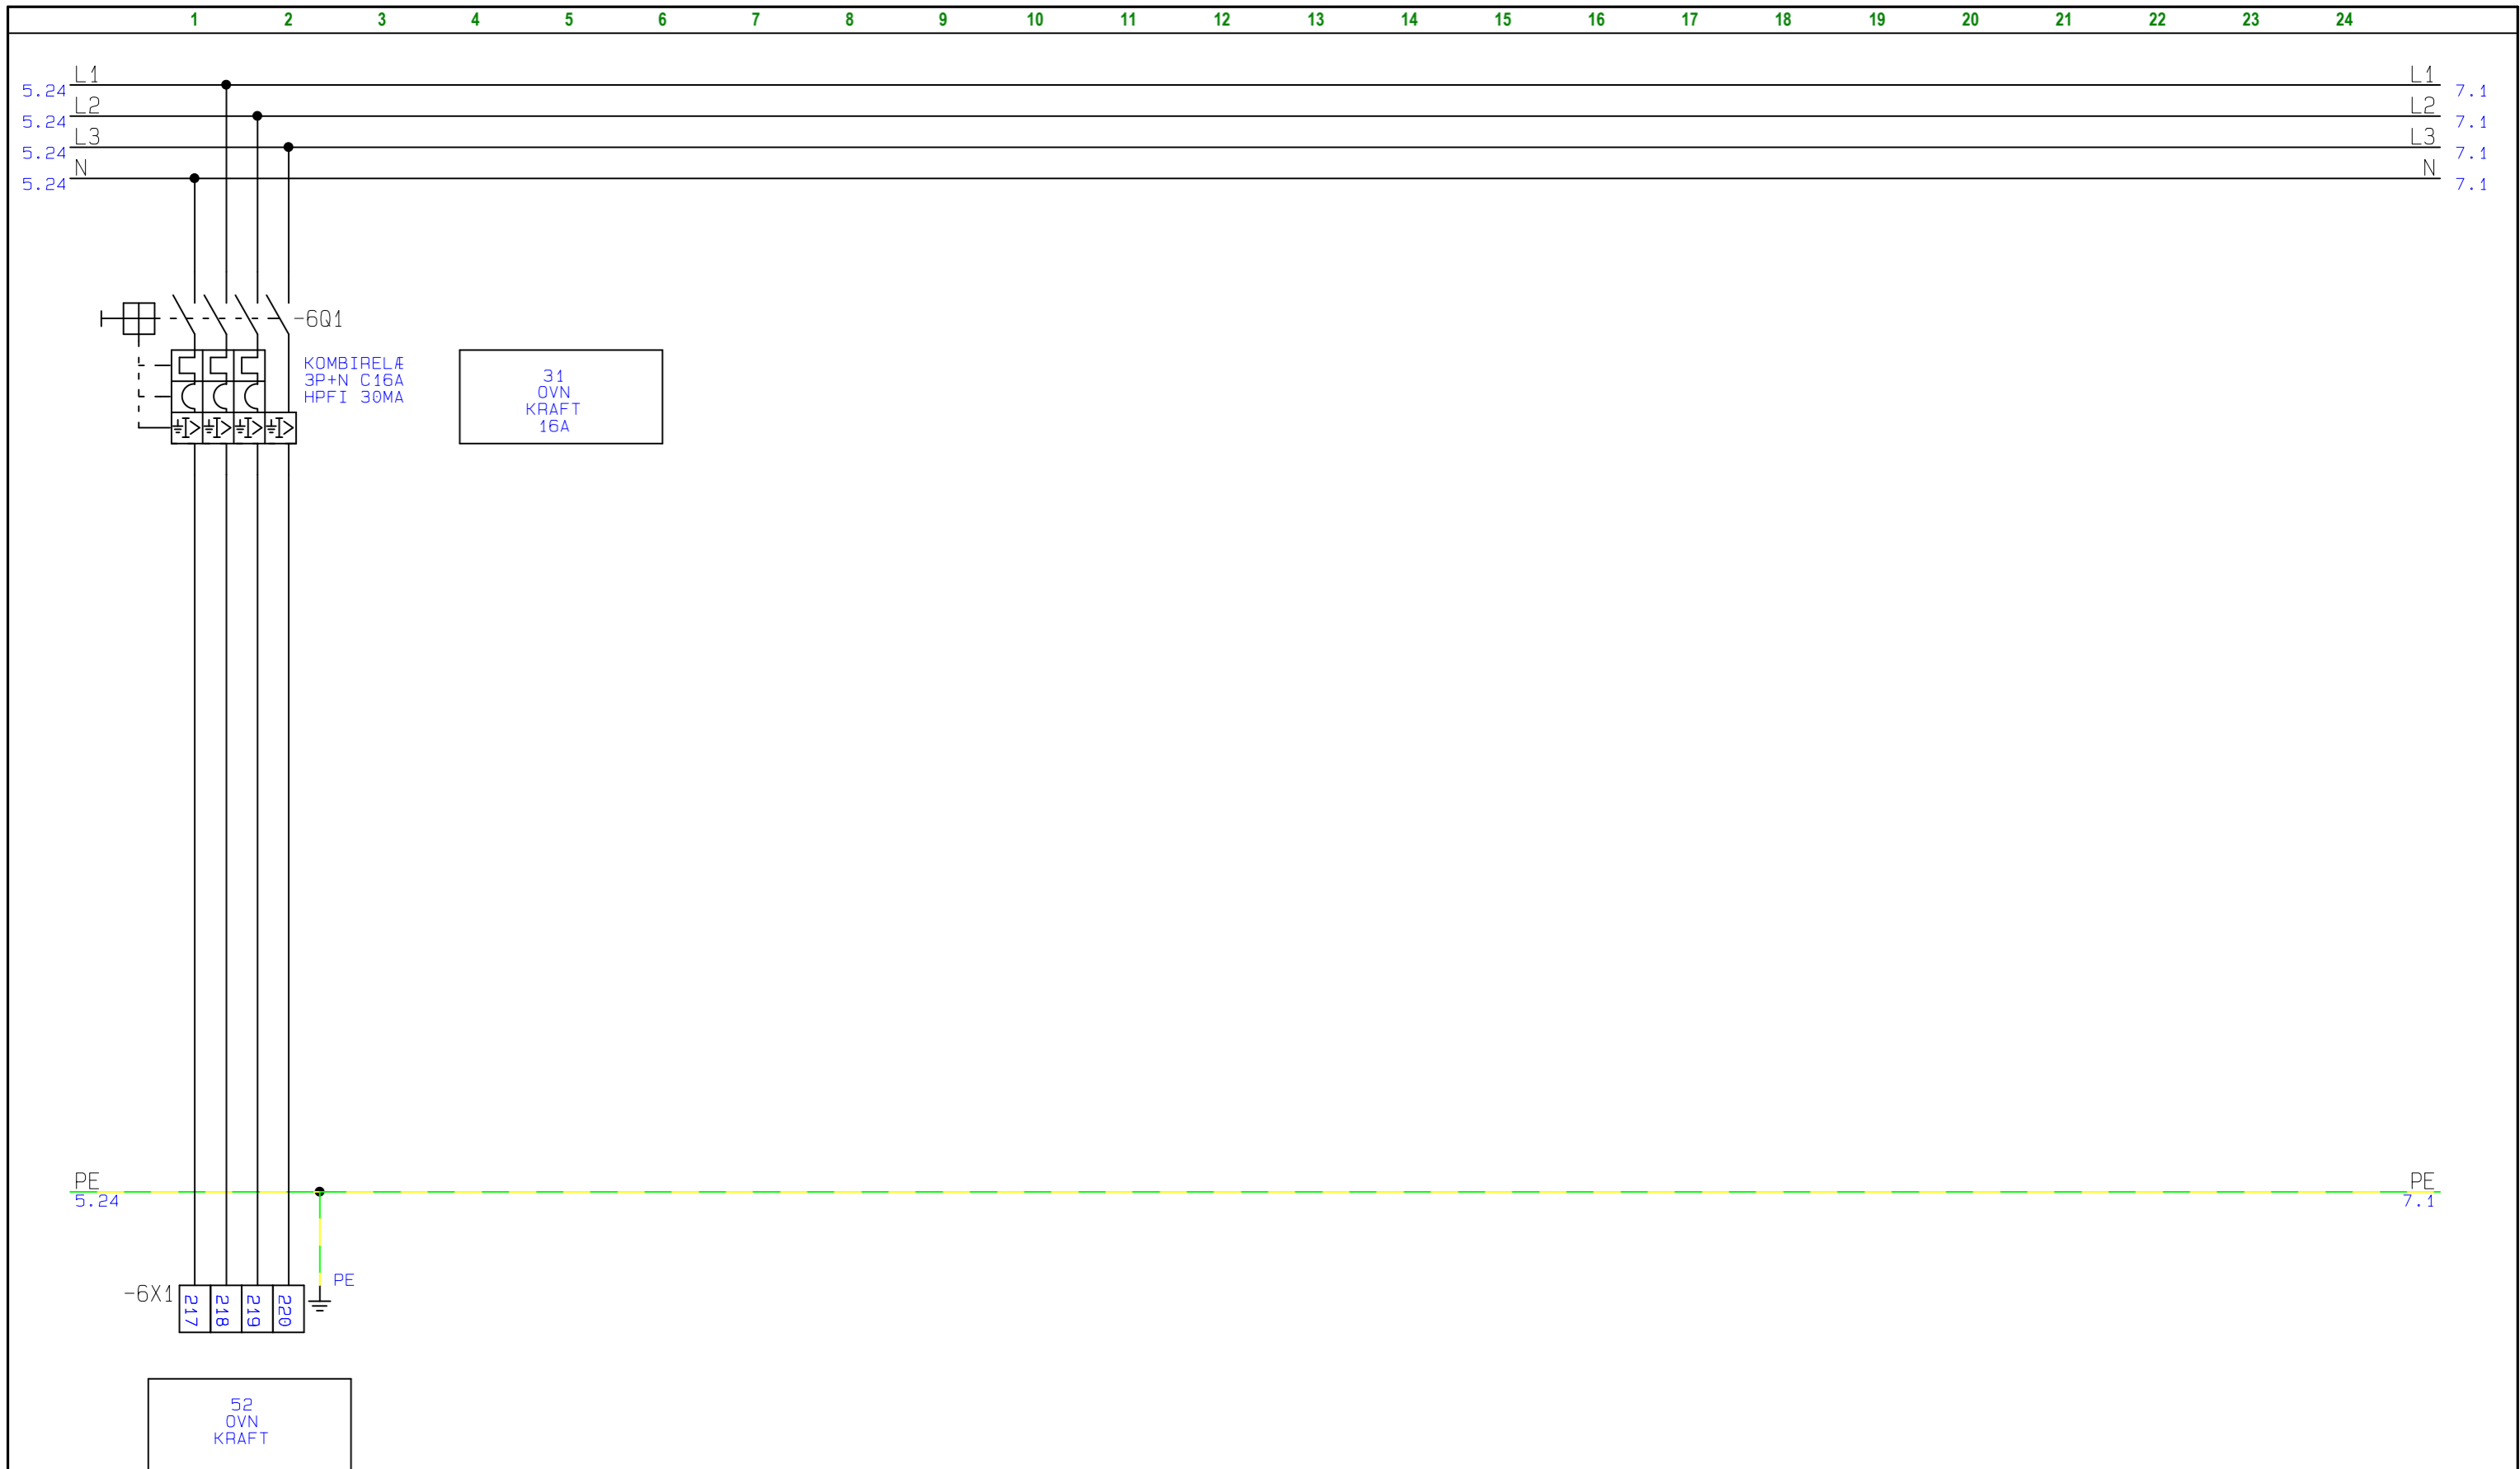


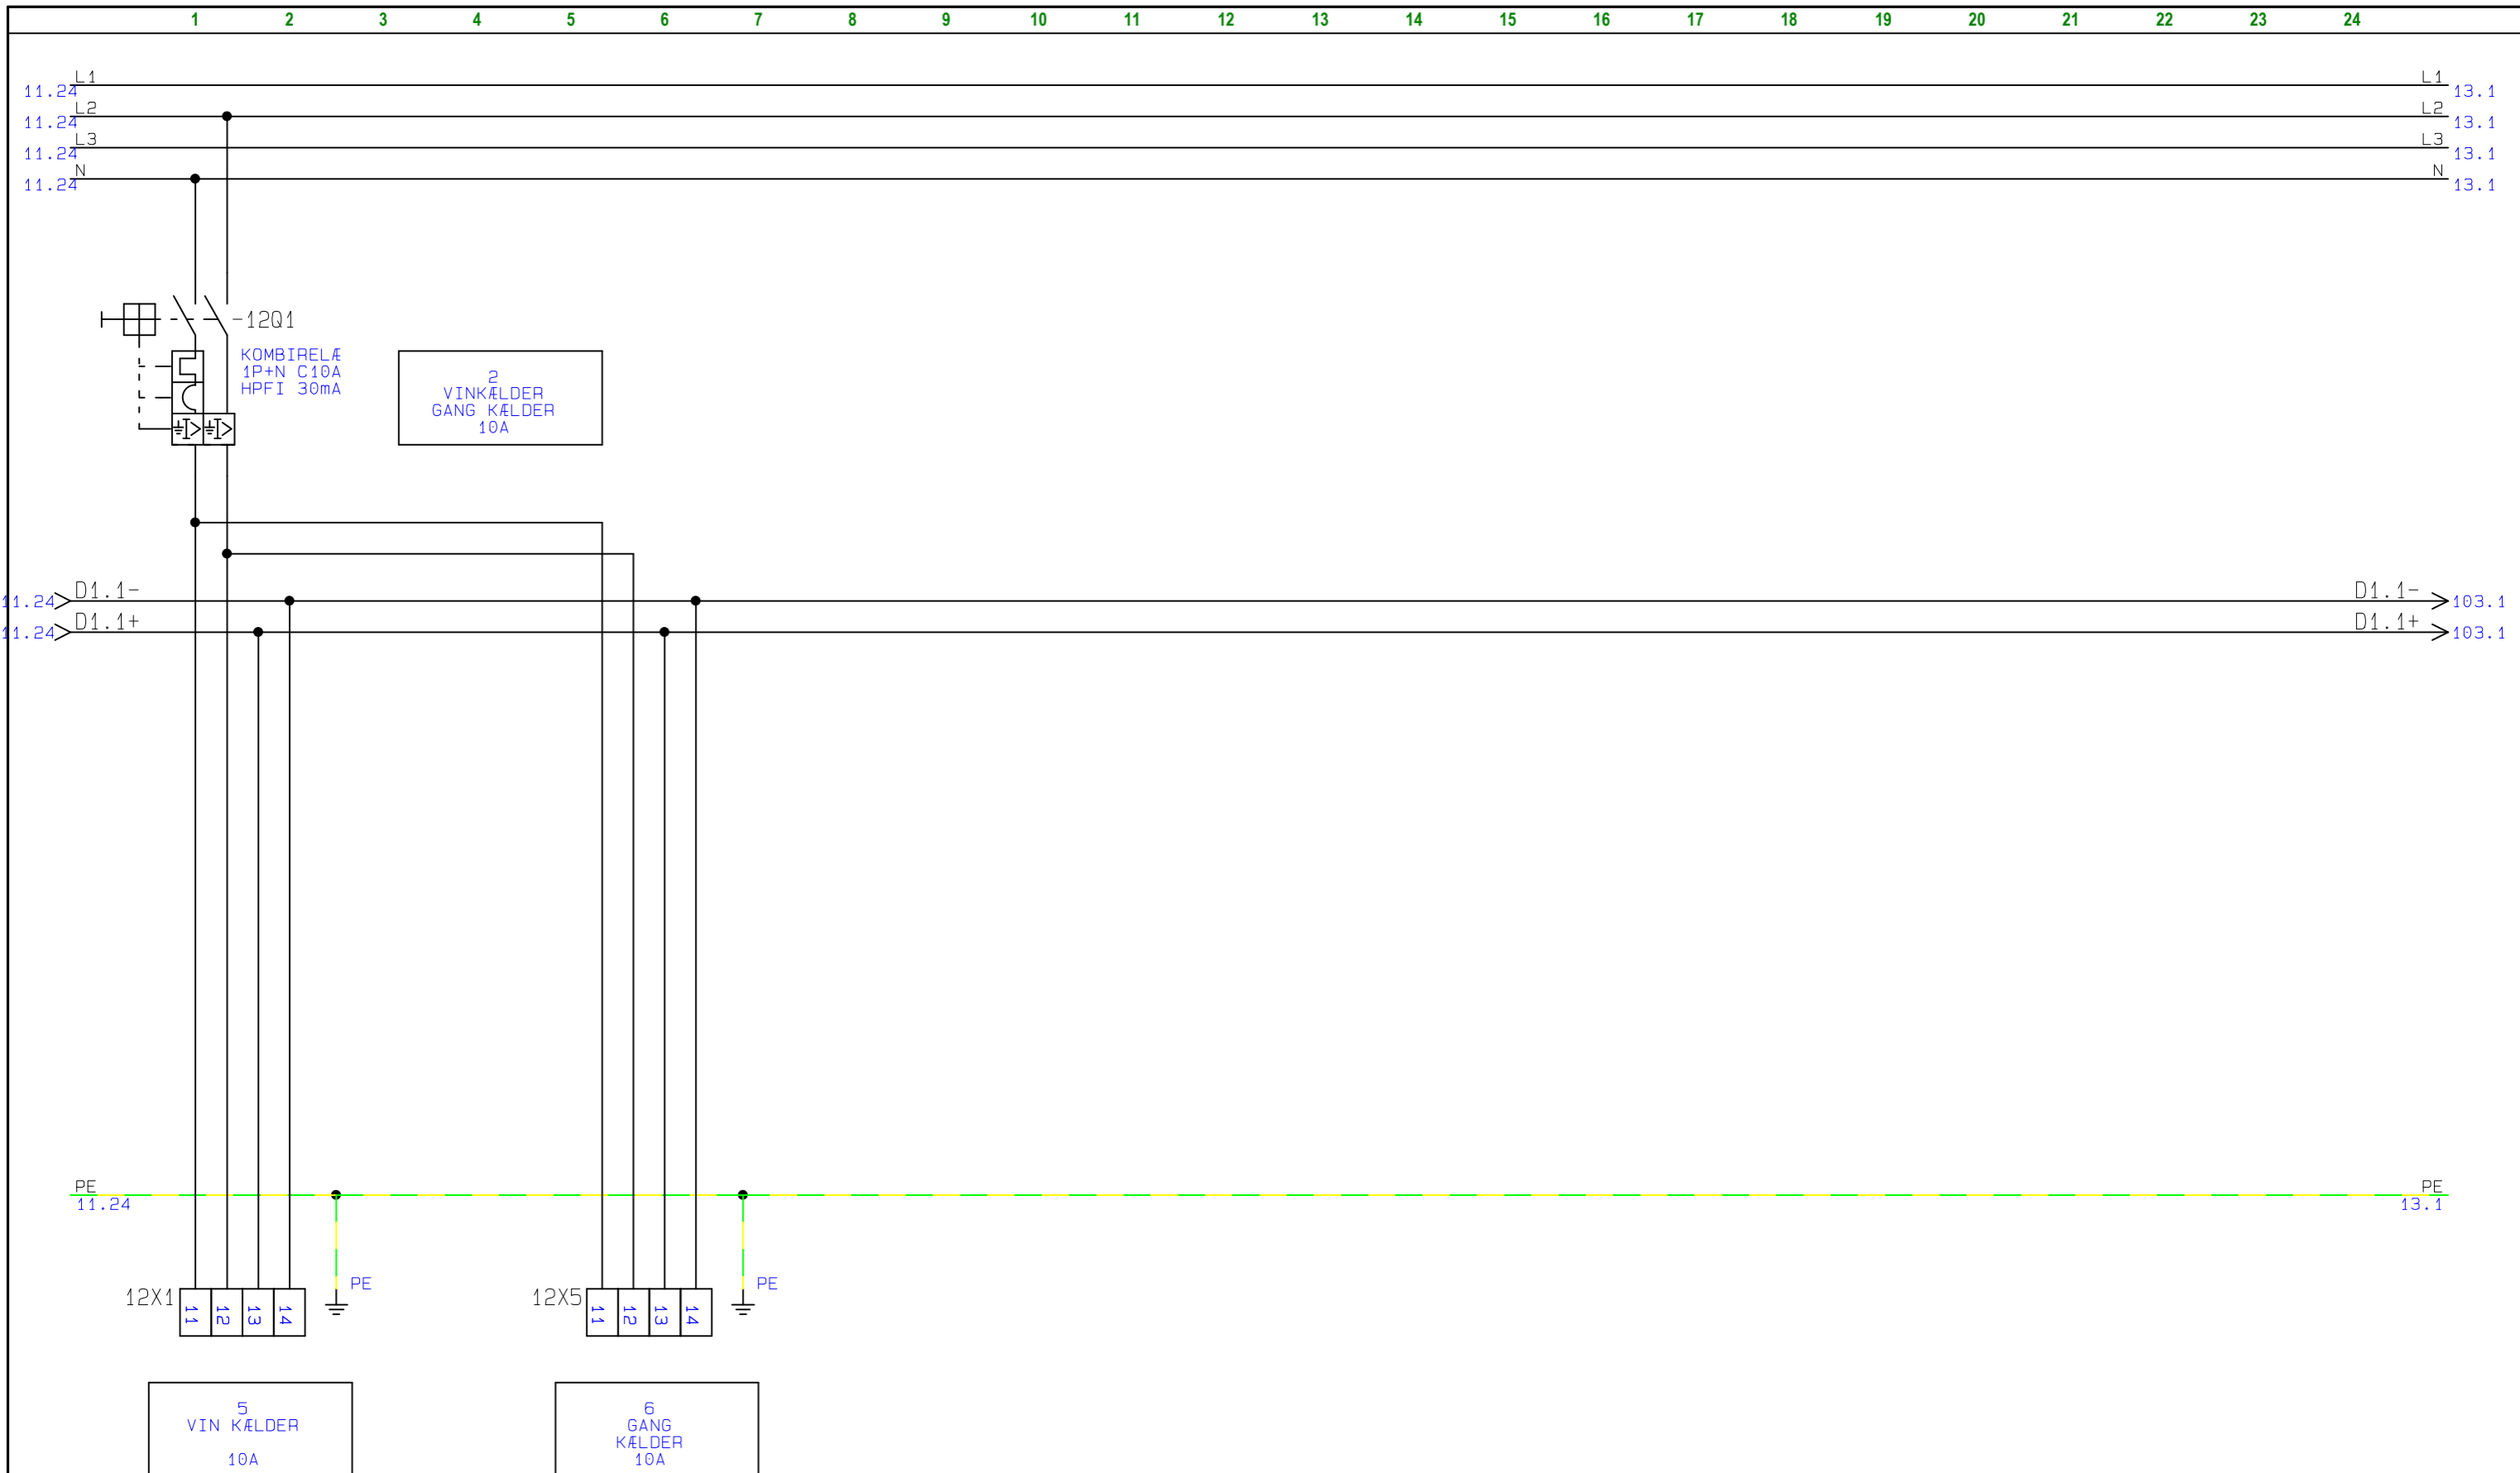
Projekttitel: BOLIGTAVLE	Sags nr.: 19A083	Projekt rev.:	Side 6
Kunde: MARIENDAL ELETRIC			Forrige side: 5
Sidetitel: HOVEDKREDSE	Konstr. JFO	Sidst udskrevet: 21-05-2019	Næste side: 7
Filnavn: 19A083	Godk.	Sidste rettelses tid: 20-03-2019	Antal sider ialt: 38

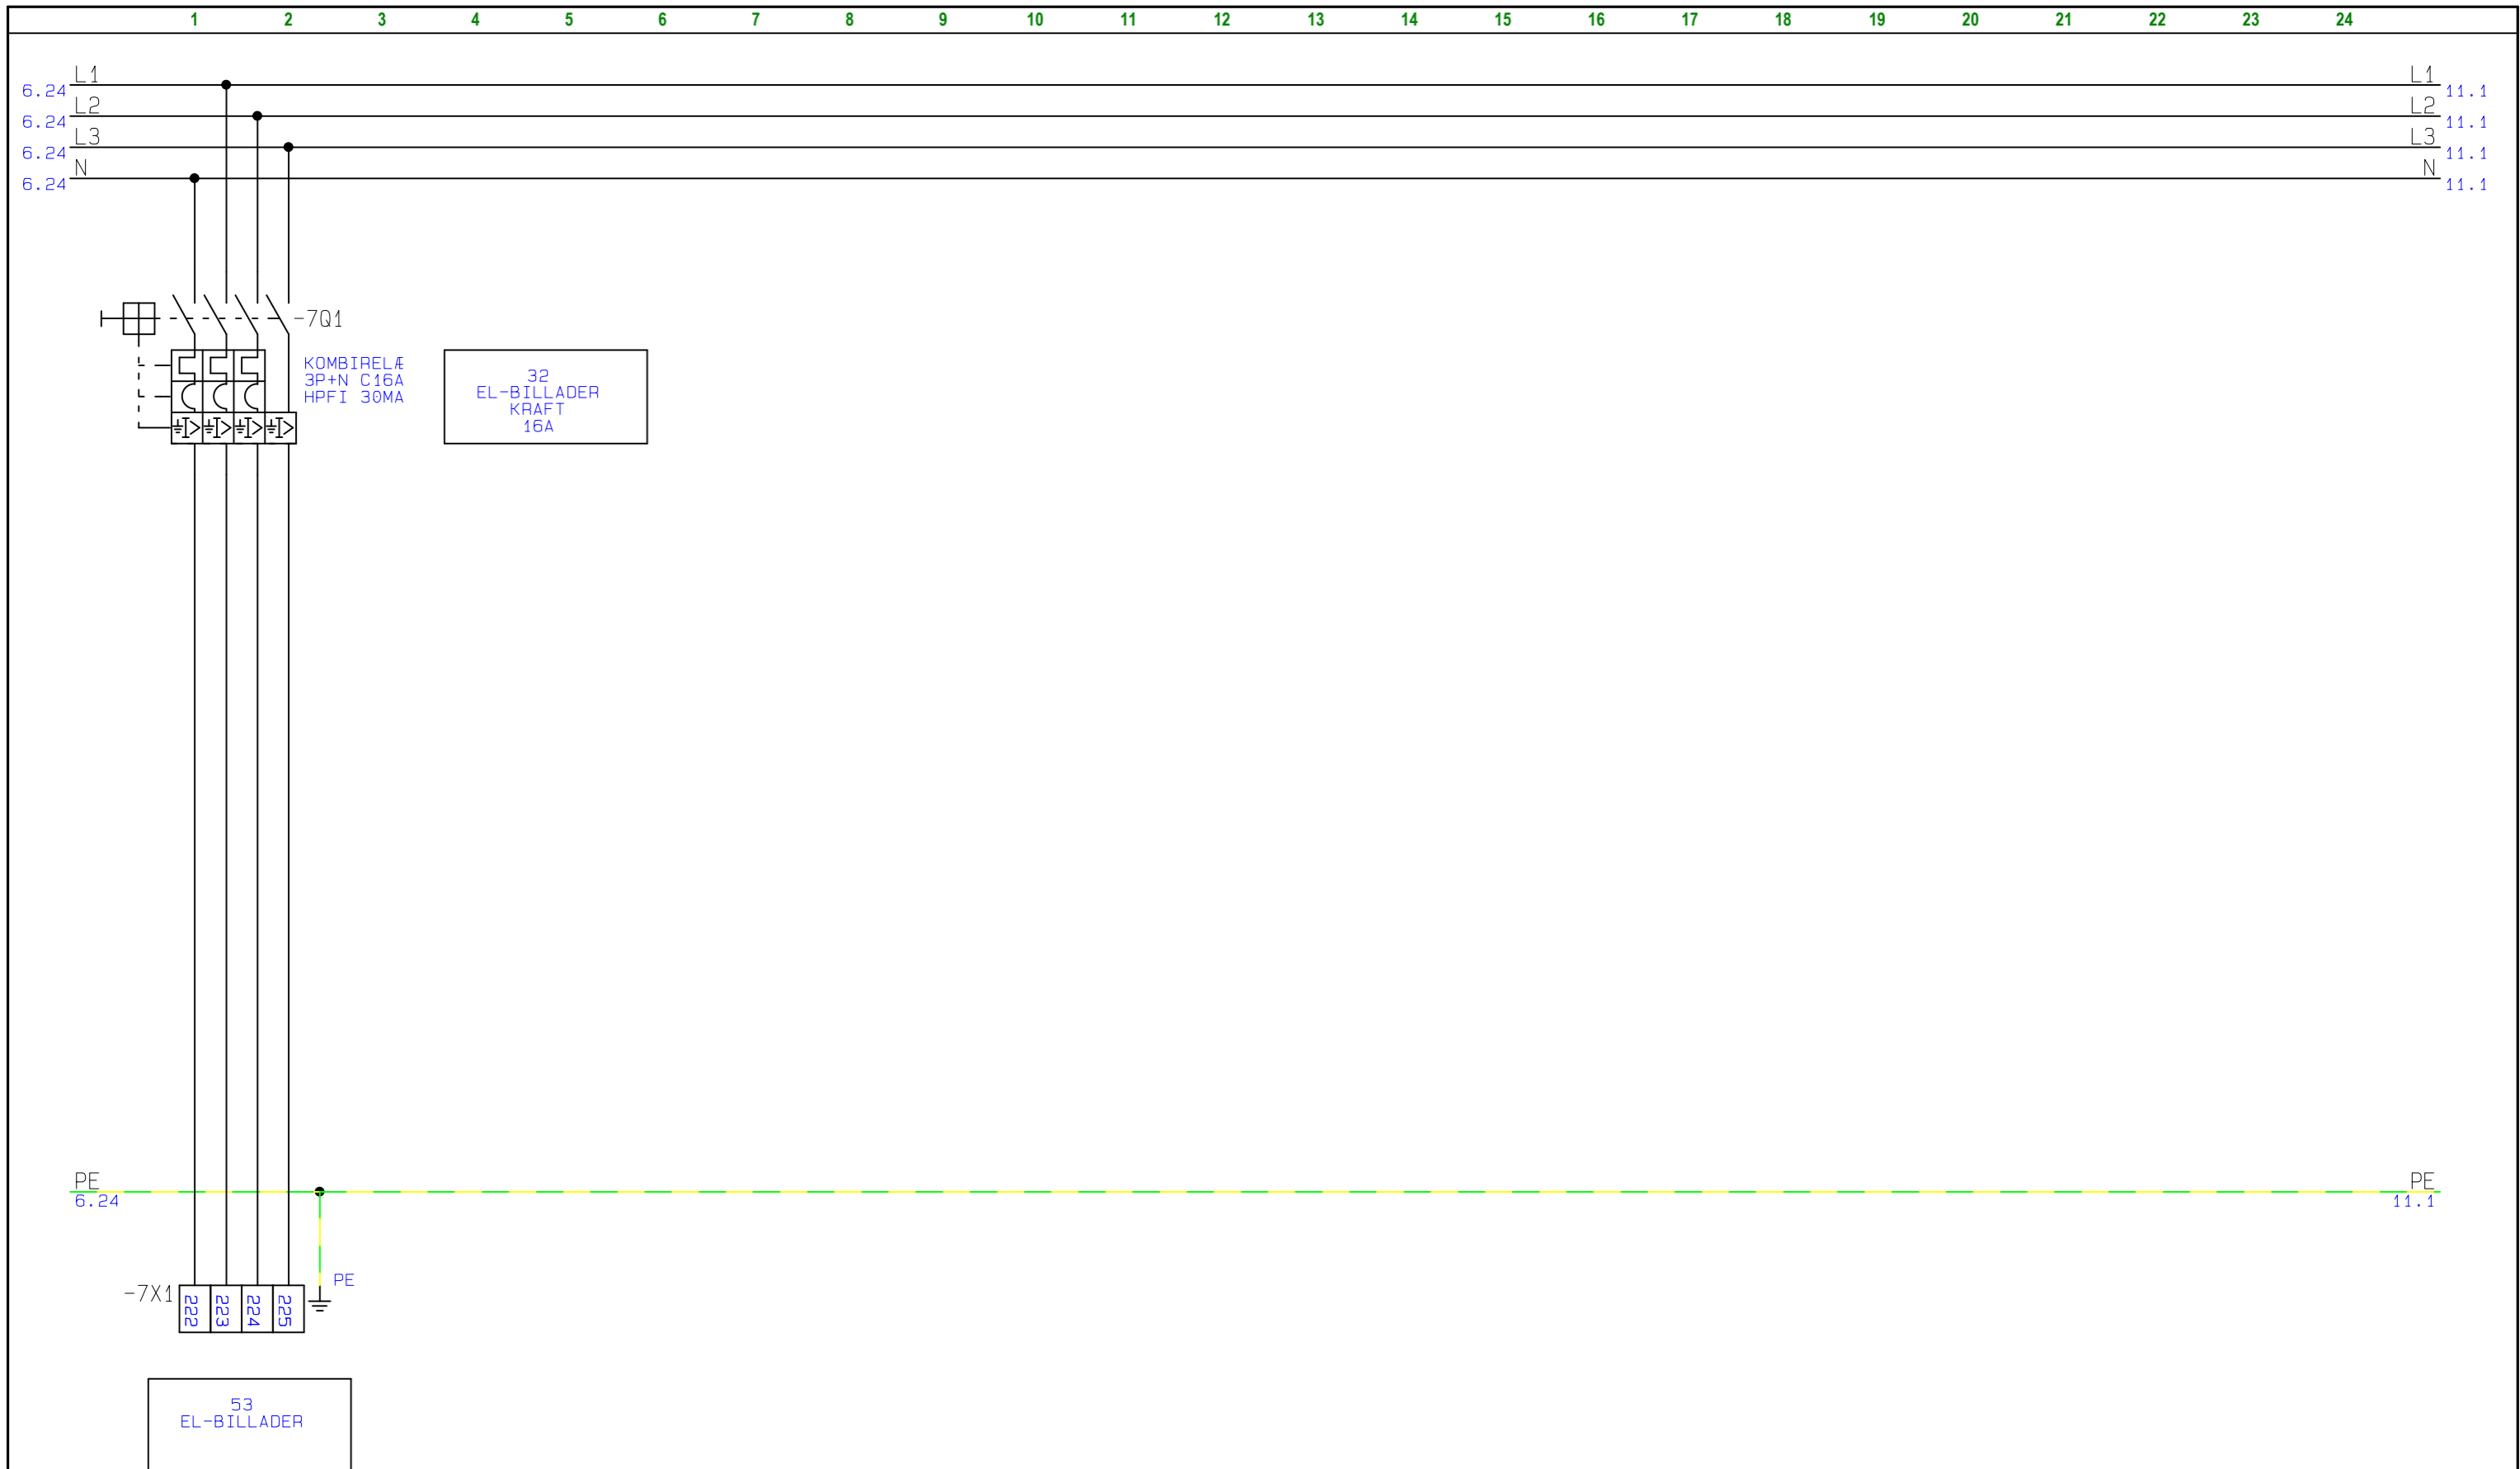


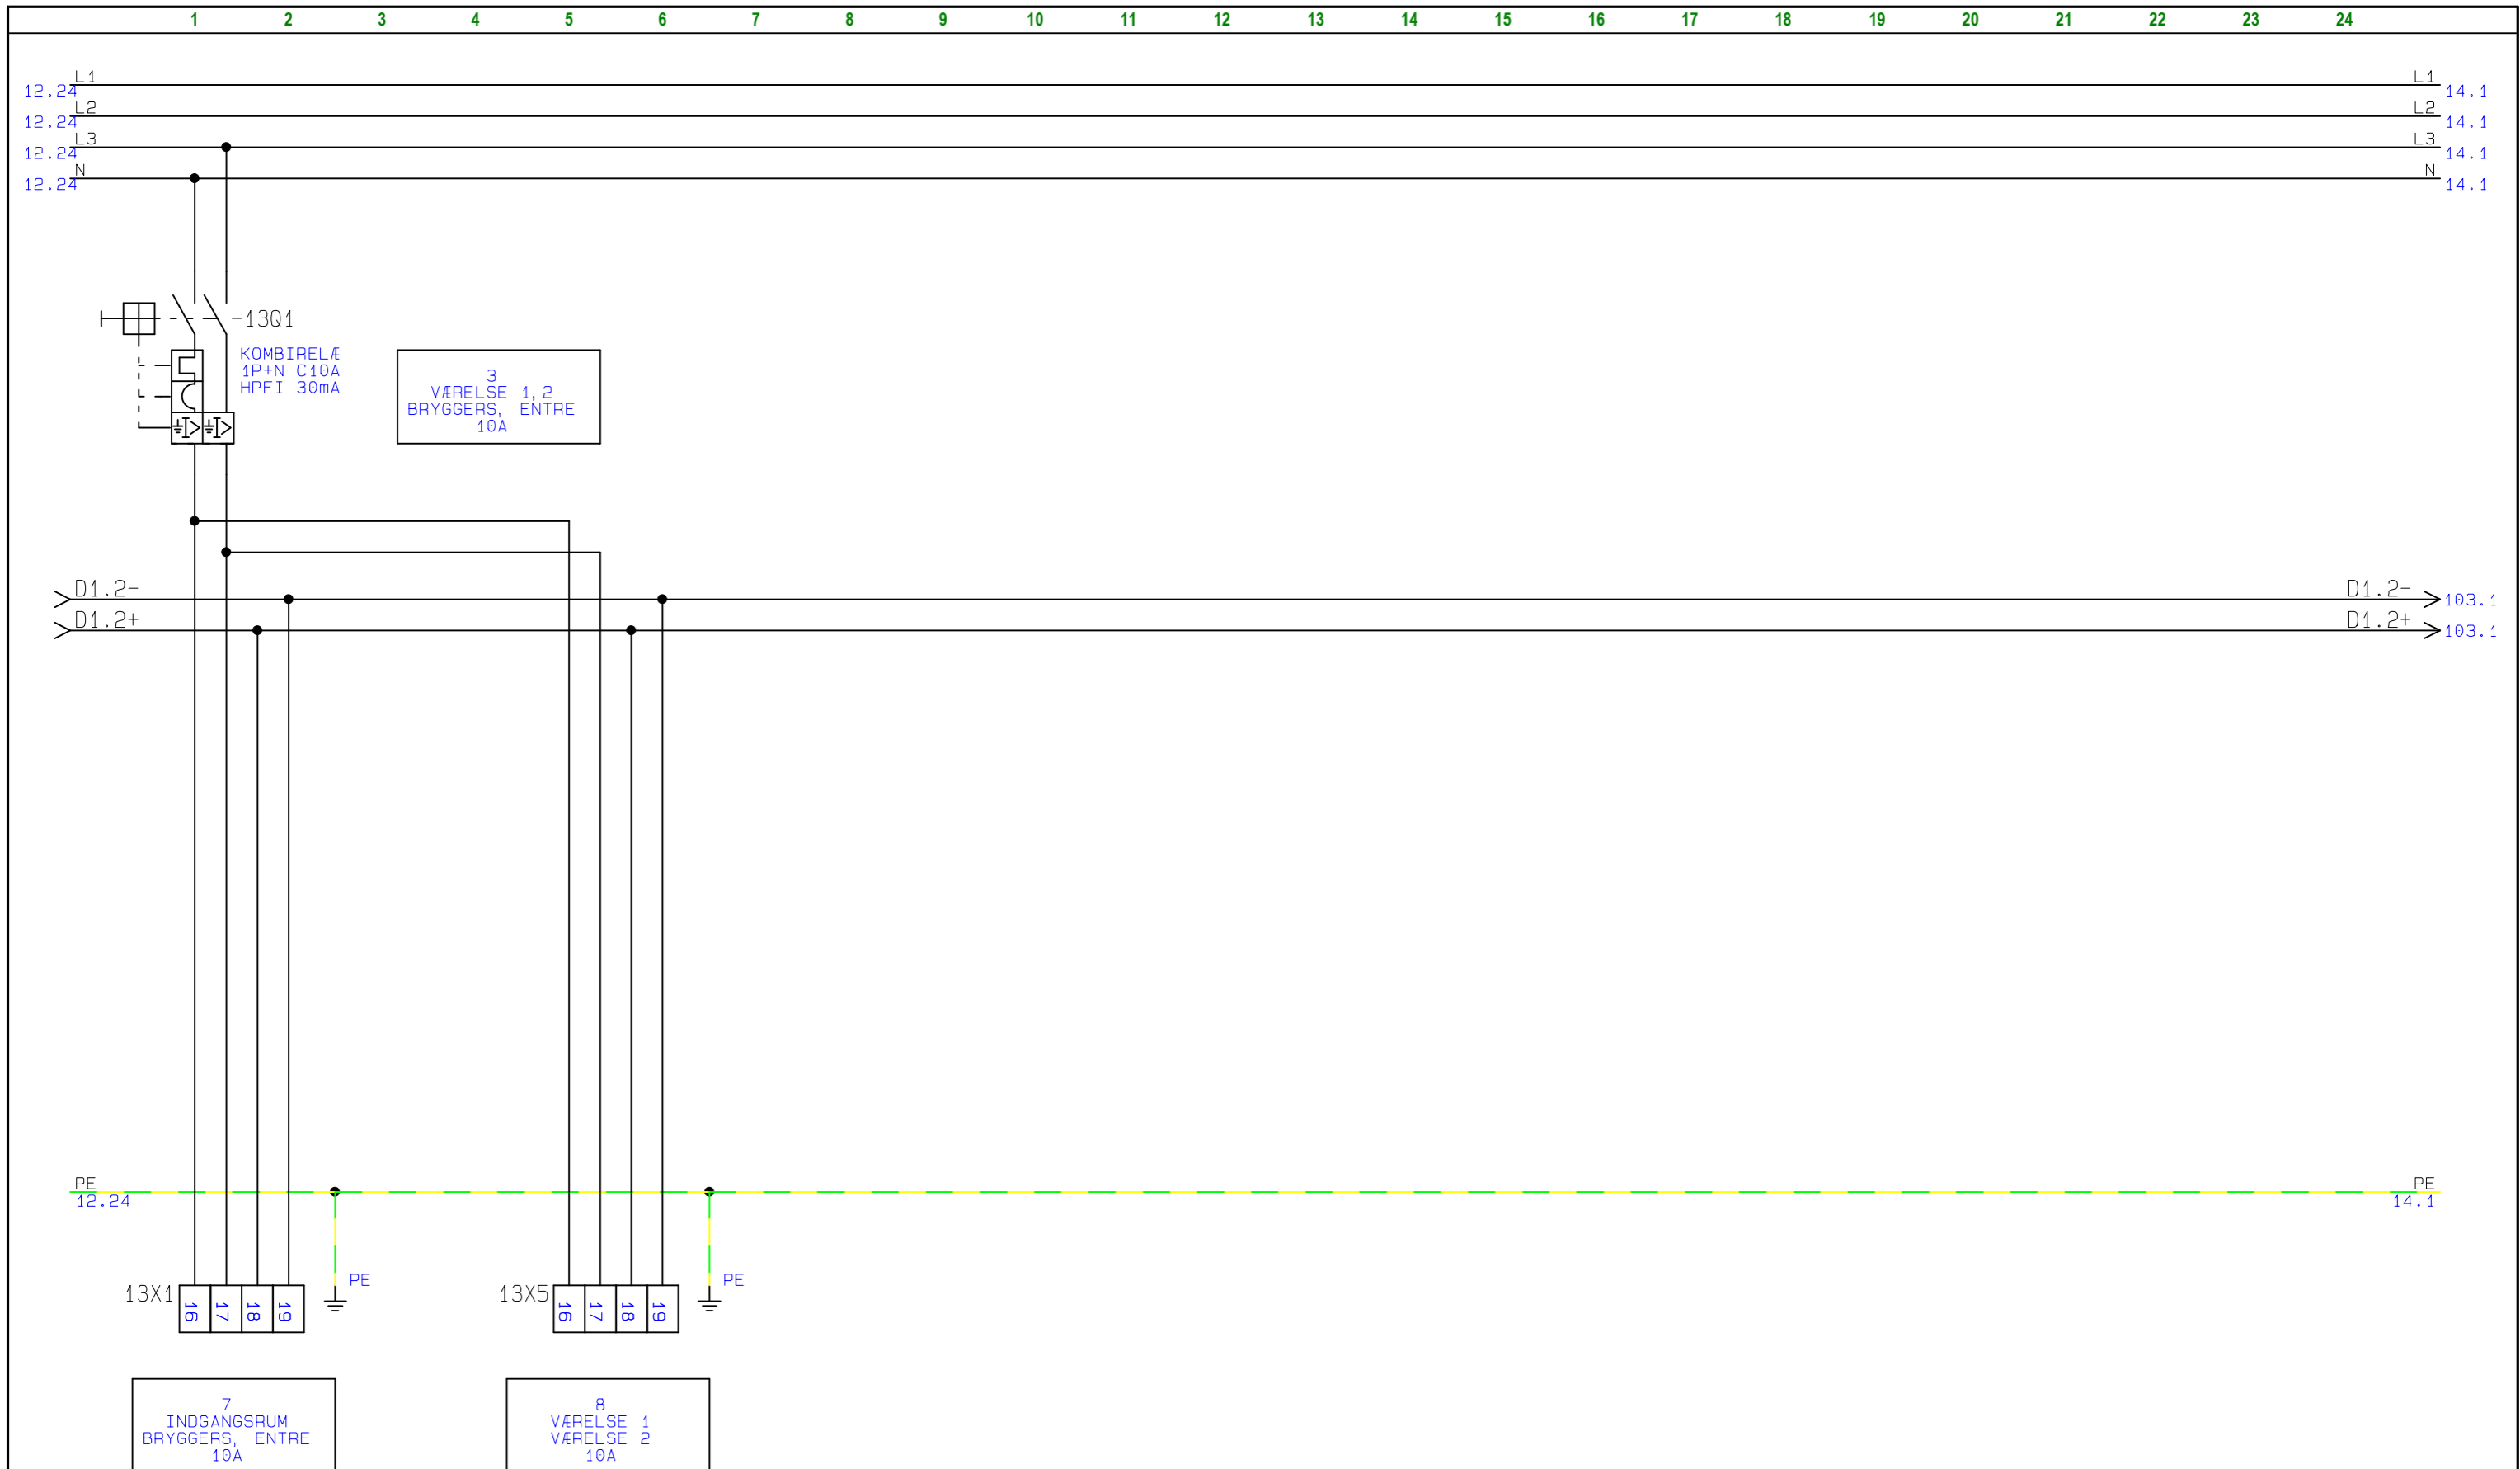
	Projekttitel: BOLIGTAVLE Kunde: MARIENDAL ELETRIC	Sags nr.: 19A083	Projekt rev.:	Side 7
	Sidetitel: HOVEDKREDSE Filnavn: 19A083	Konstr. JFO	Sidst udskrevet: 21-05-2019	Næste side: 11
		Godk.	Sidste rettelses tid: 20-03-2019	Antal sider ialt: 38
				Forrige side: 6




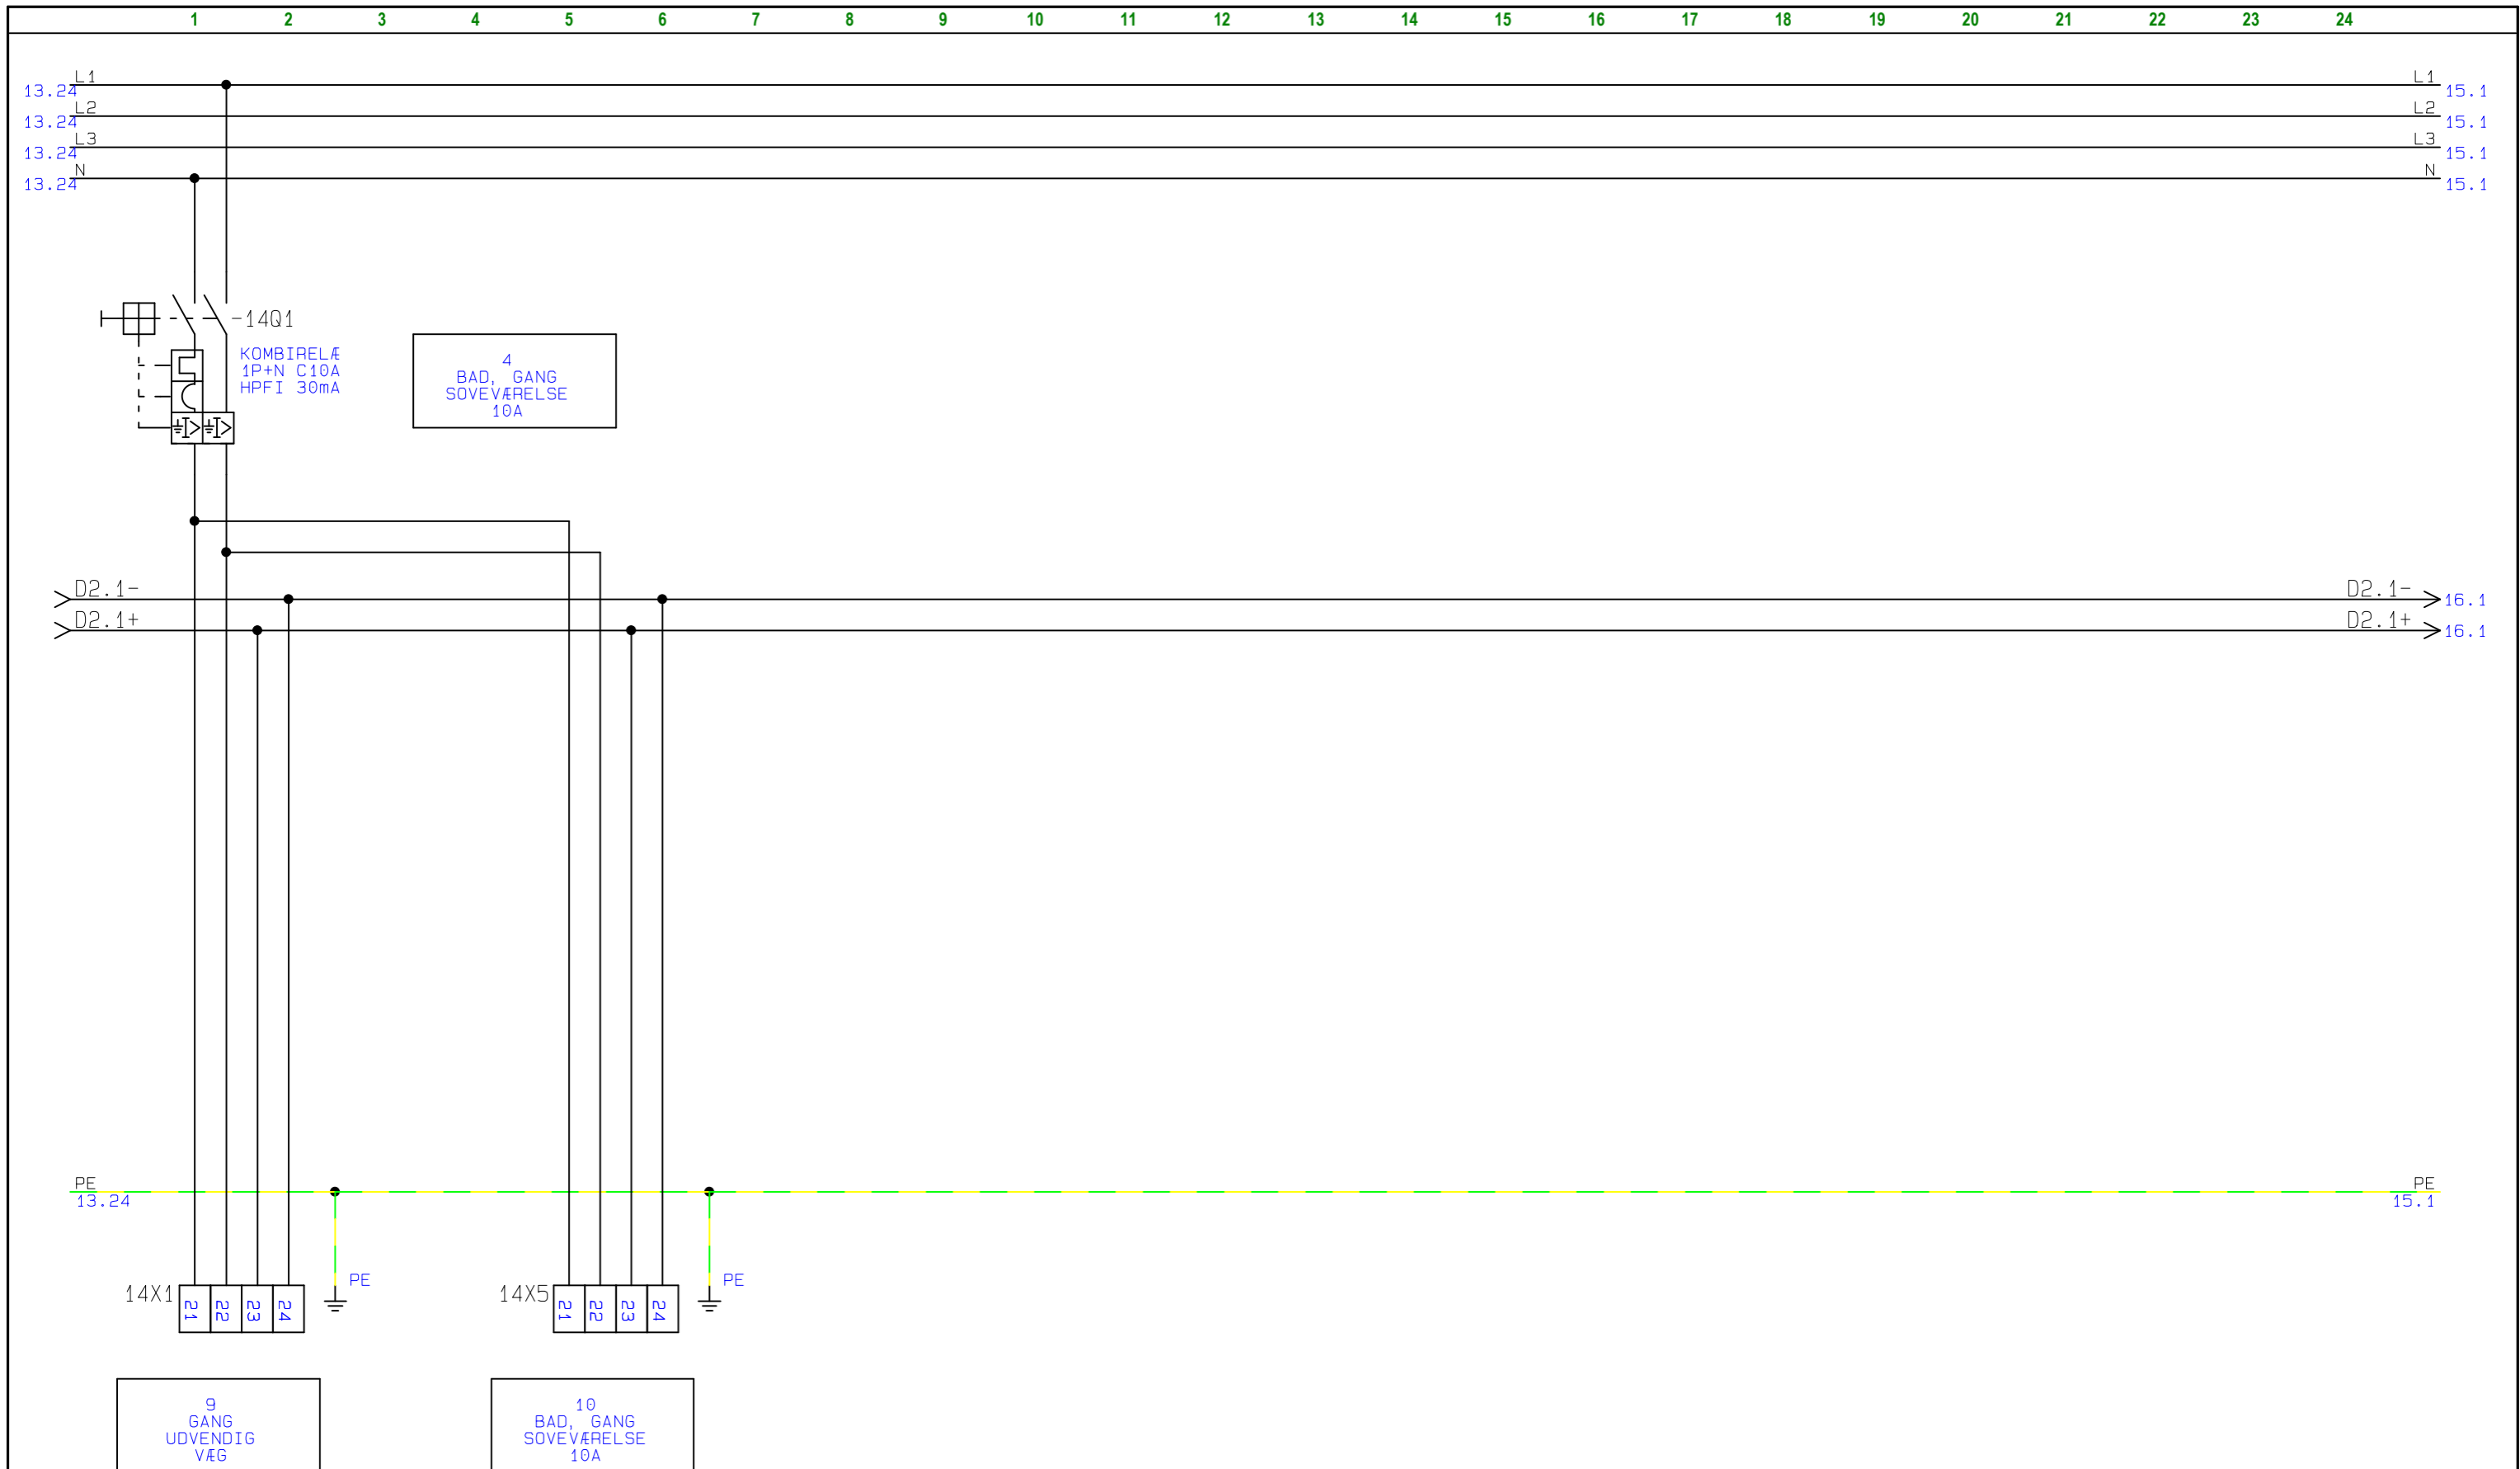
	Projekttitel: BOLIGTAVLE Kunde: MARIENDAL ELETRIC	Sags nr.: 19A083 Projekt rev.:	Side 11
	Sidetitel: HOVEDKREDSE Filnavn: 19A083	Konstr.: JFO Godk.:	Forrige side: 7 Næste side: 12
		Sidst udskrevet: 21-05-2019 Sidste rettelses tid: 20-03-2019	Antal sider ialt: 38




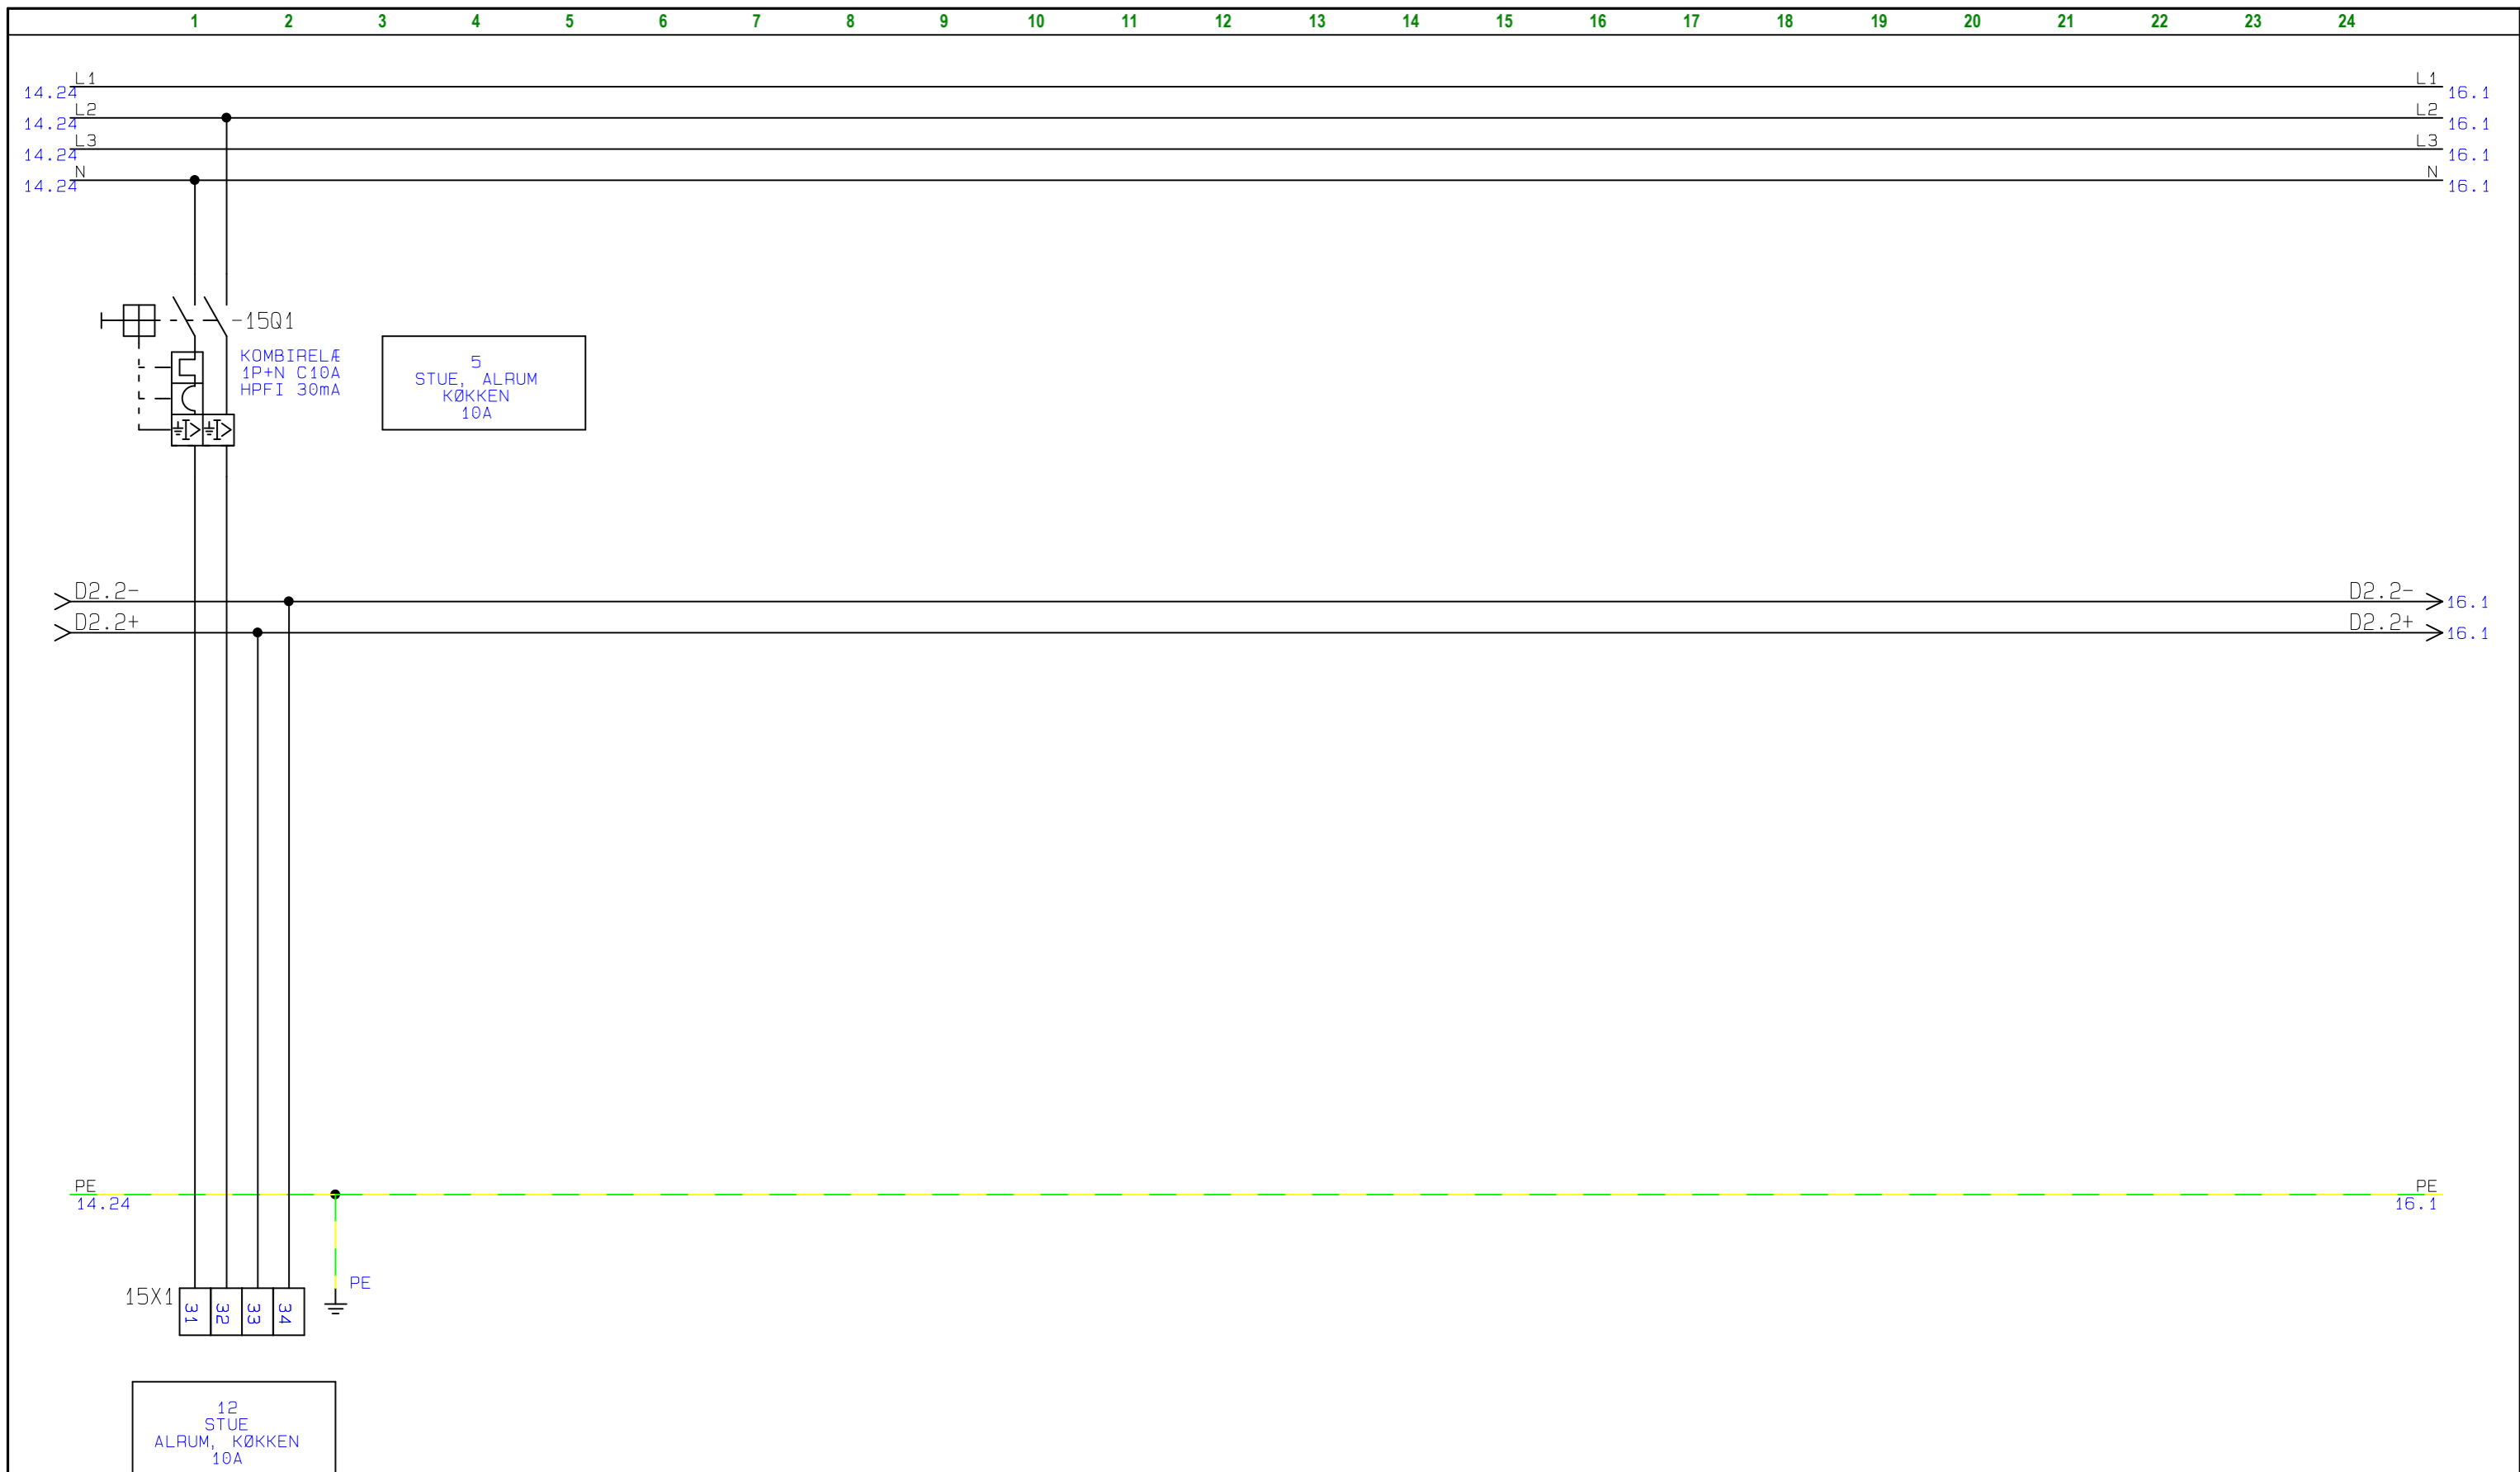
	Projekttitel: BOLIGTAVLE Kunde: MARIENDAL ELETRIC	Sags nr.: 19A083	Projekt rev.:	Side 12
	Sidetitel: HOVEDKREDSE Filnavn: 19A083	Konstr. JFO	Sidst udskrevet: 21-05-2019	Forrige side: 11 Næste side: 13
		Godk.	Sidste rettelses tid: 20-03-2019	Antal sider ialt: 38




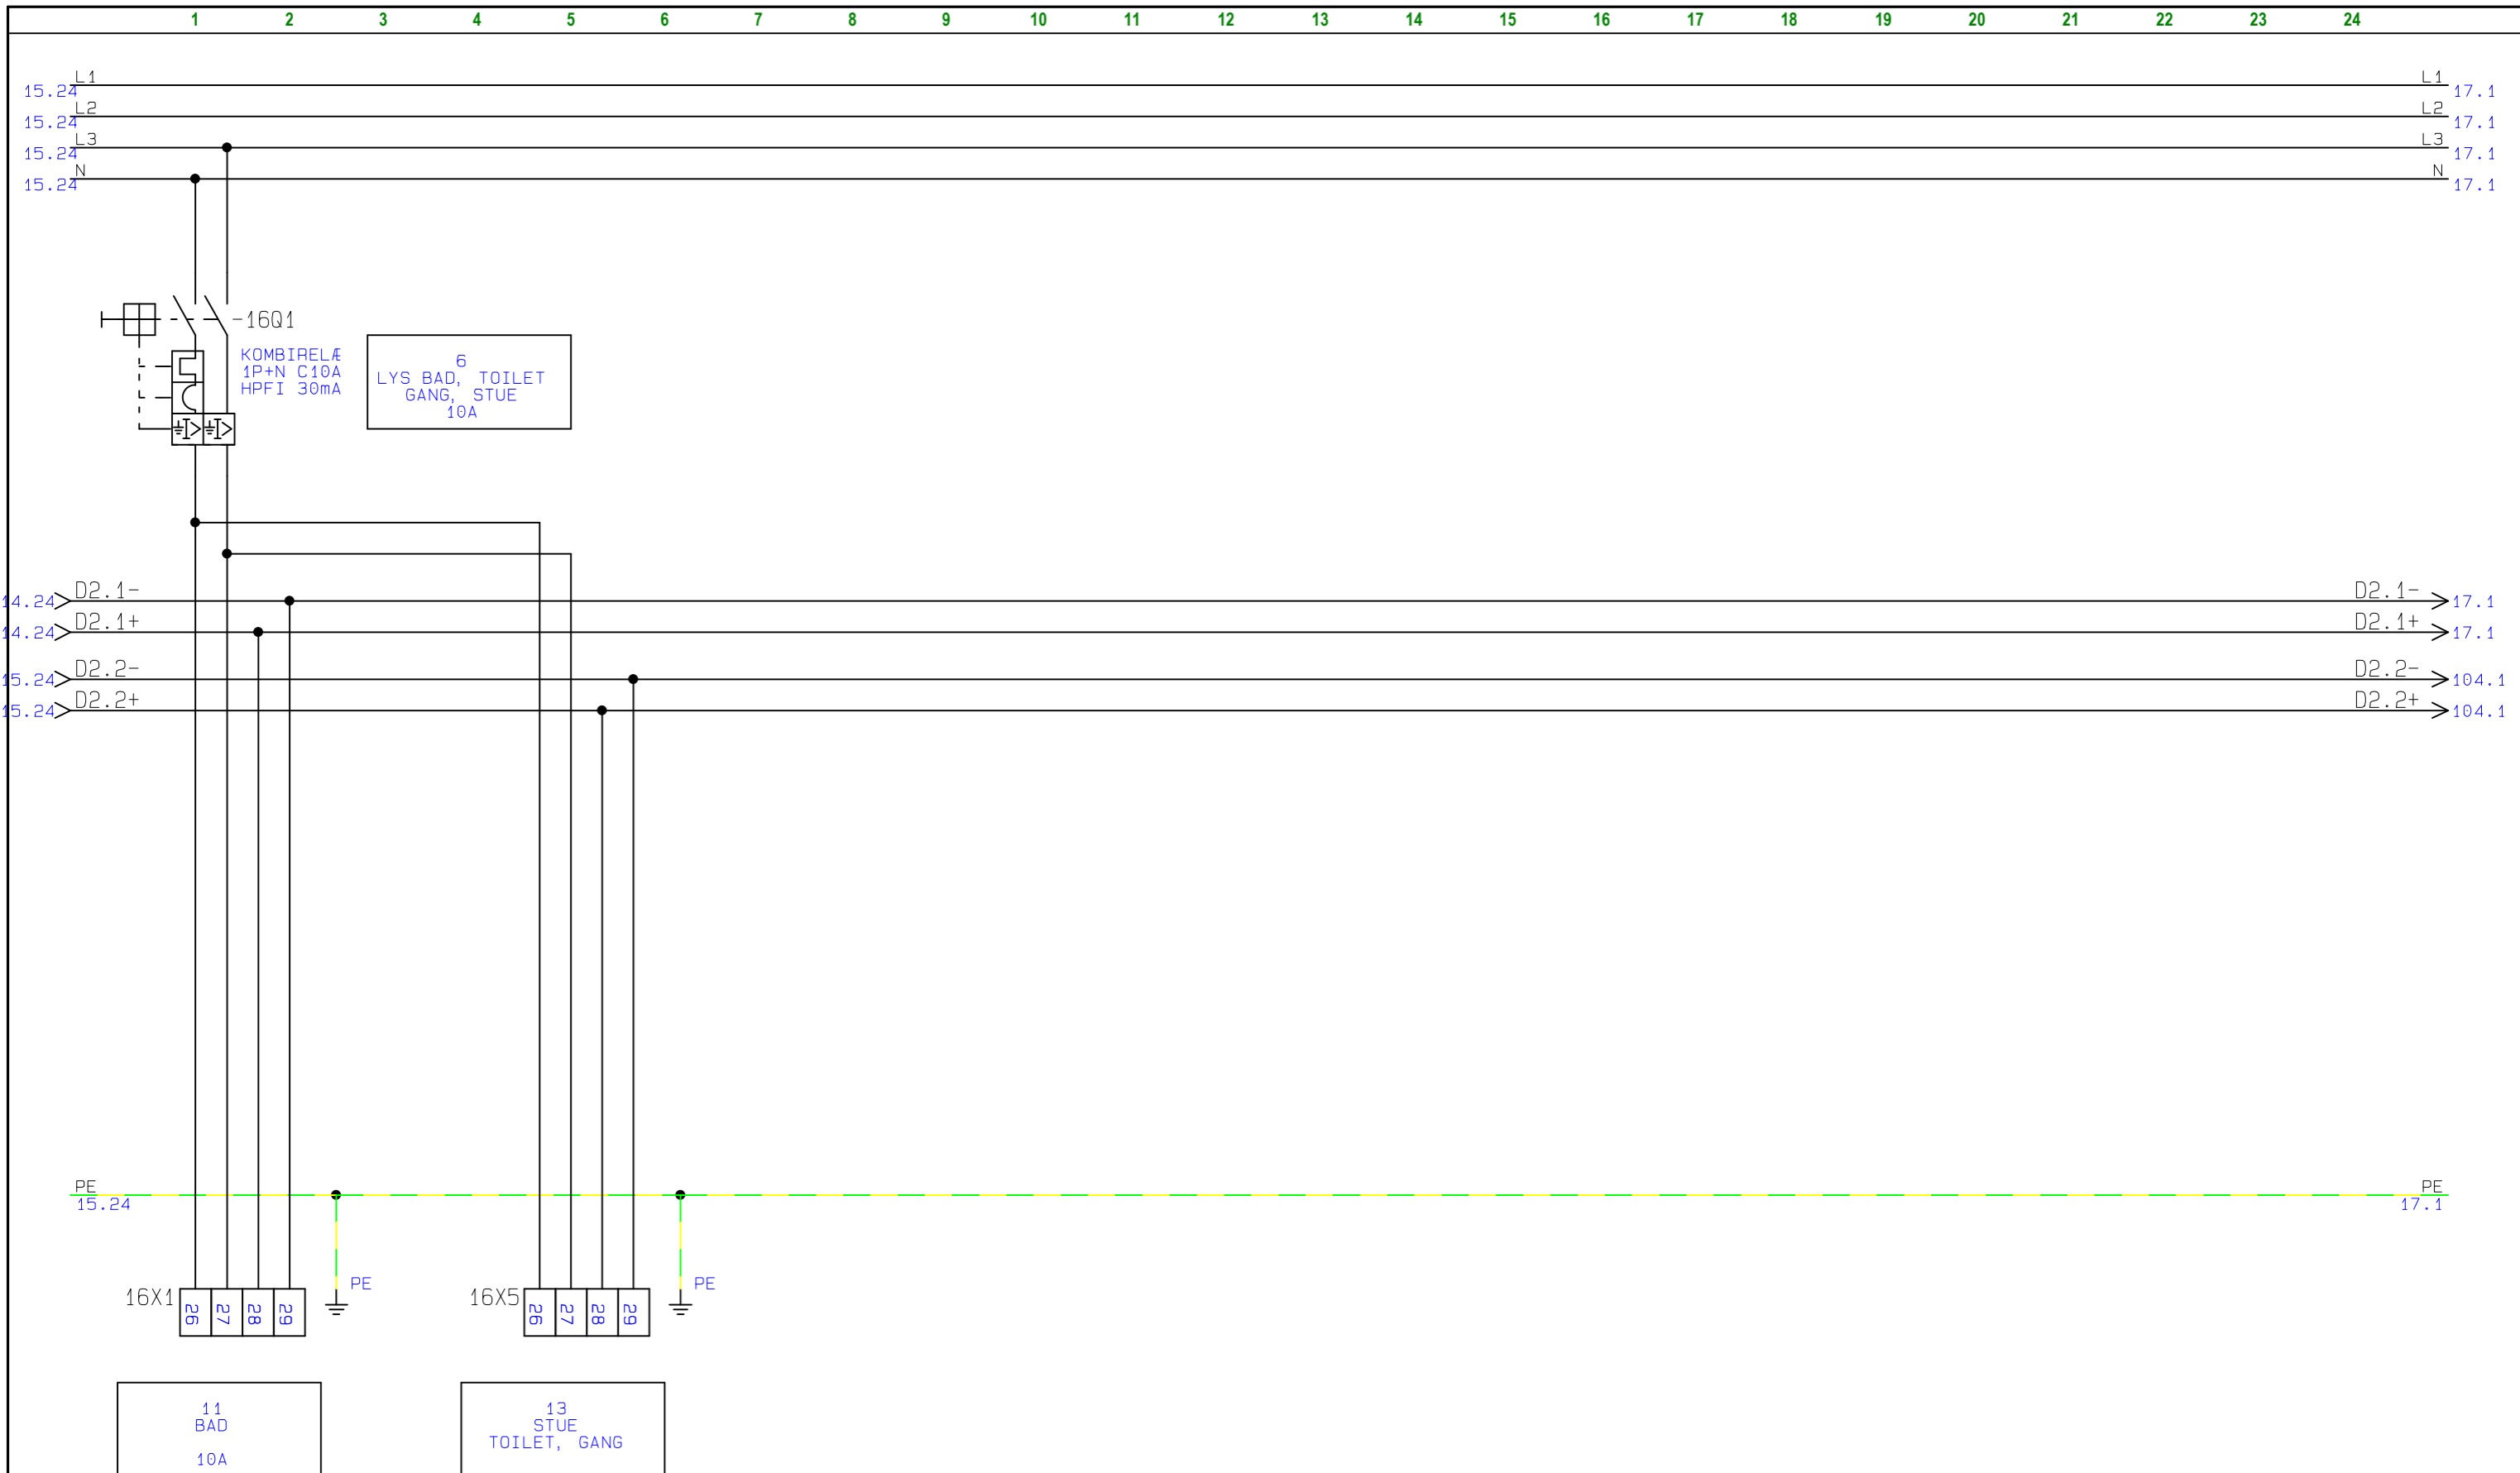
	Projekttitel: BOLIGTAVLE Kunde: MARIENDAL ELETRIC	Sags nr.: 19A083 Konstr. JFO Godk.	Projekt rev.: Sidst udskrevet: 21-05-2019 Sidste rettelses tid: 20-03-2019	Side 13 Forrige side: 12 Næste side: 14 Antal sider ialt: 38
--	---	---	---	--




	Projekttitel: BOLIGTAVLE Kunde: MARIENDAL ELETRIC	Sags nr.: 19A083	Projekt rev.:	Side 14
	Sidetitel: HOVEDKREDSE Filnavn: 19A083	Konstr.: JFO	Sidst udskrevet: 21-05-2019	Næste side: 15
		Godk.:	Sidste rettelses tid: 20-03-2019	Antal sider ialt: 38




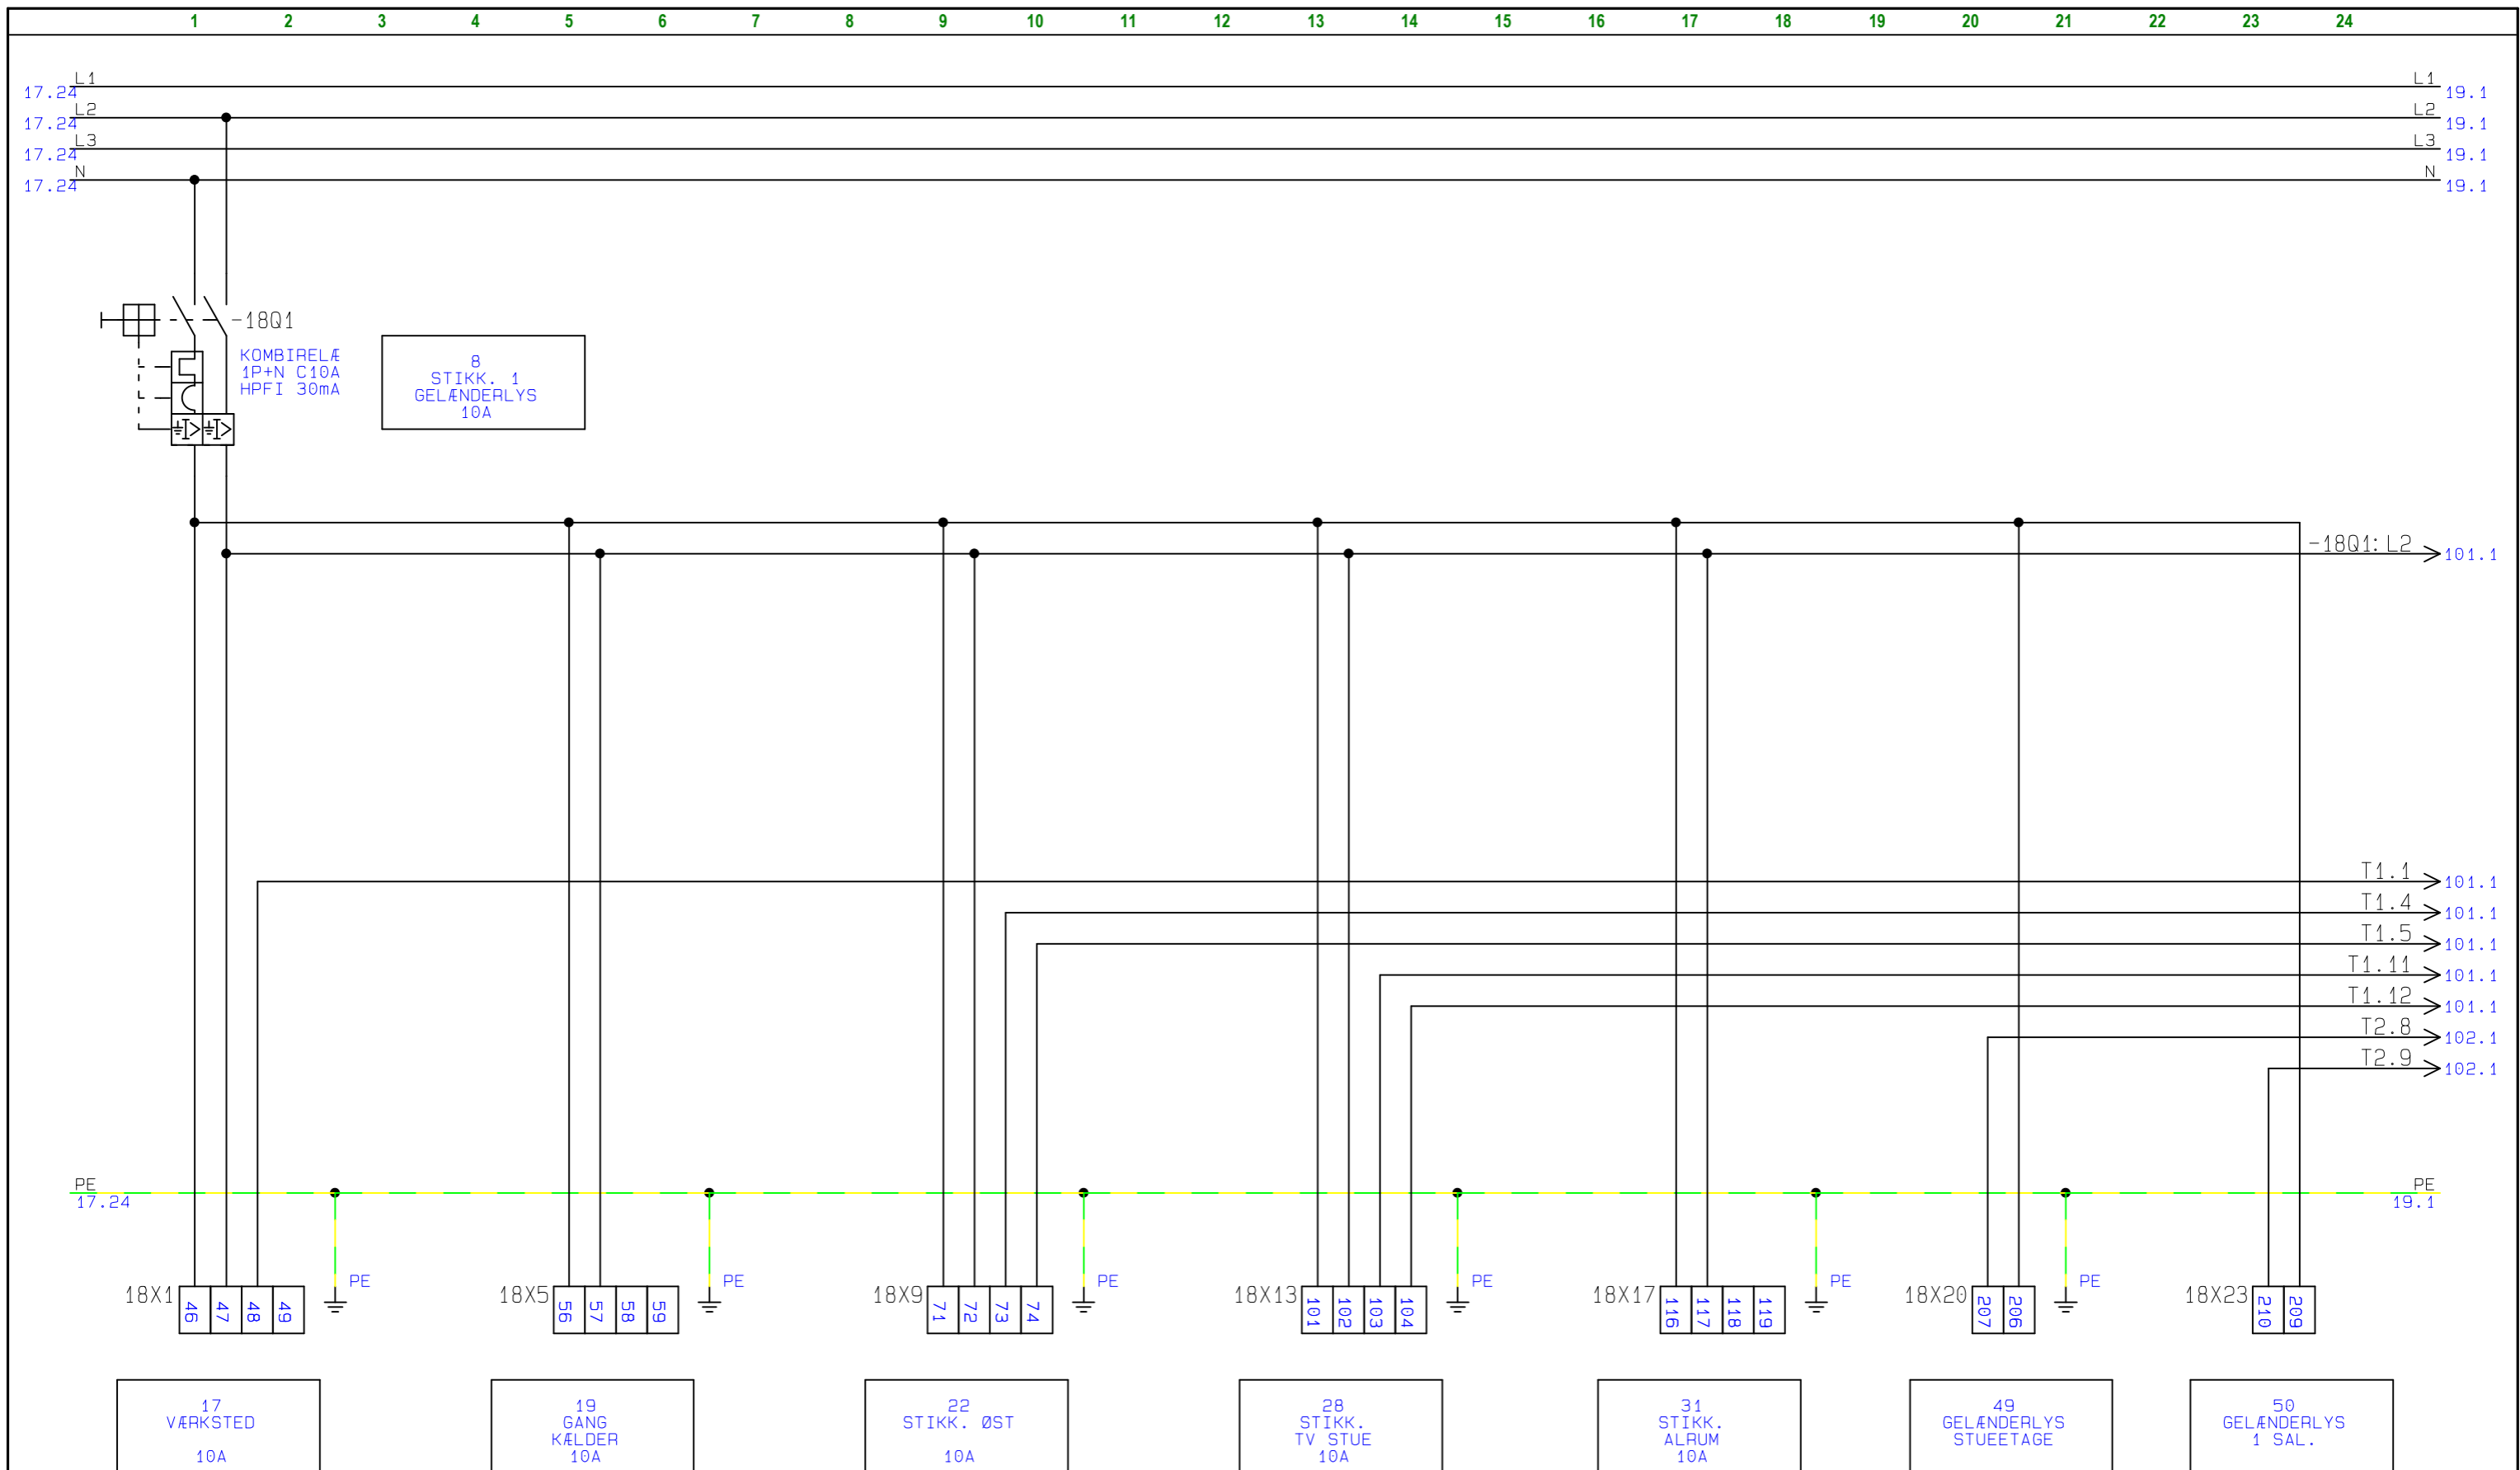
	Projekttitel: BOLIGTAVLE	Sags nr.: 19A083	Projekt rev.:	Side 15
	Kunde: MARIENDAL ELETRIC			
	Sidetitel: HOVEDKREDSE	Konstr. JFO	Sidst udskrevet: 21-05-2019	Næste side: 16
	Filnavn: 19A083	Godk.	Sidste rettelses tid: 20-03-2019	Antal sider ialt: 38
				Forrige side: 14




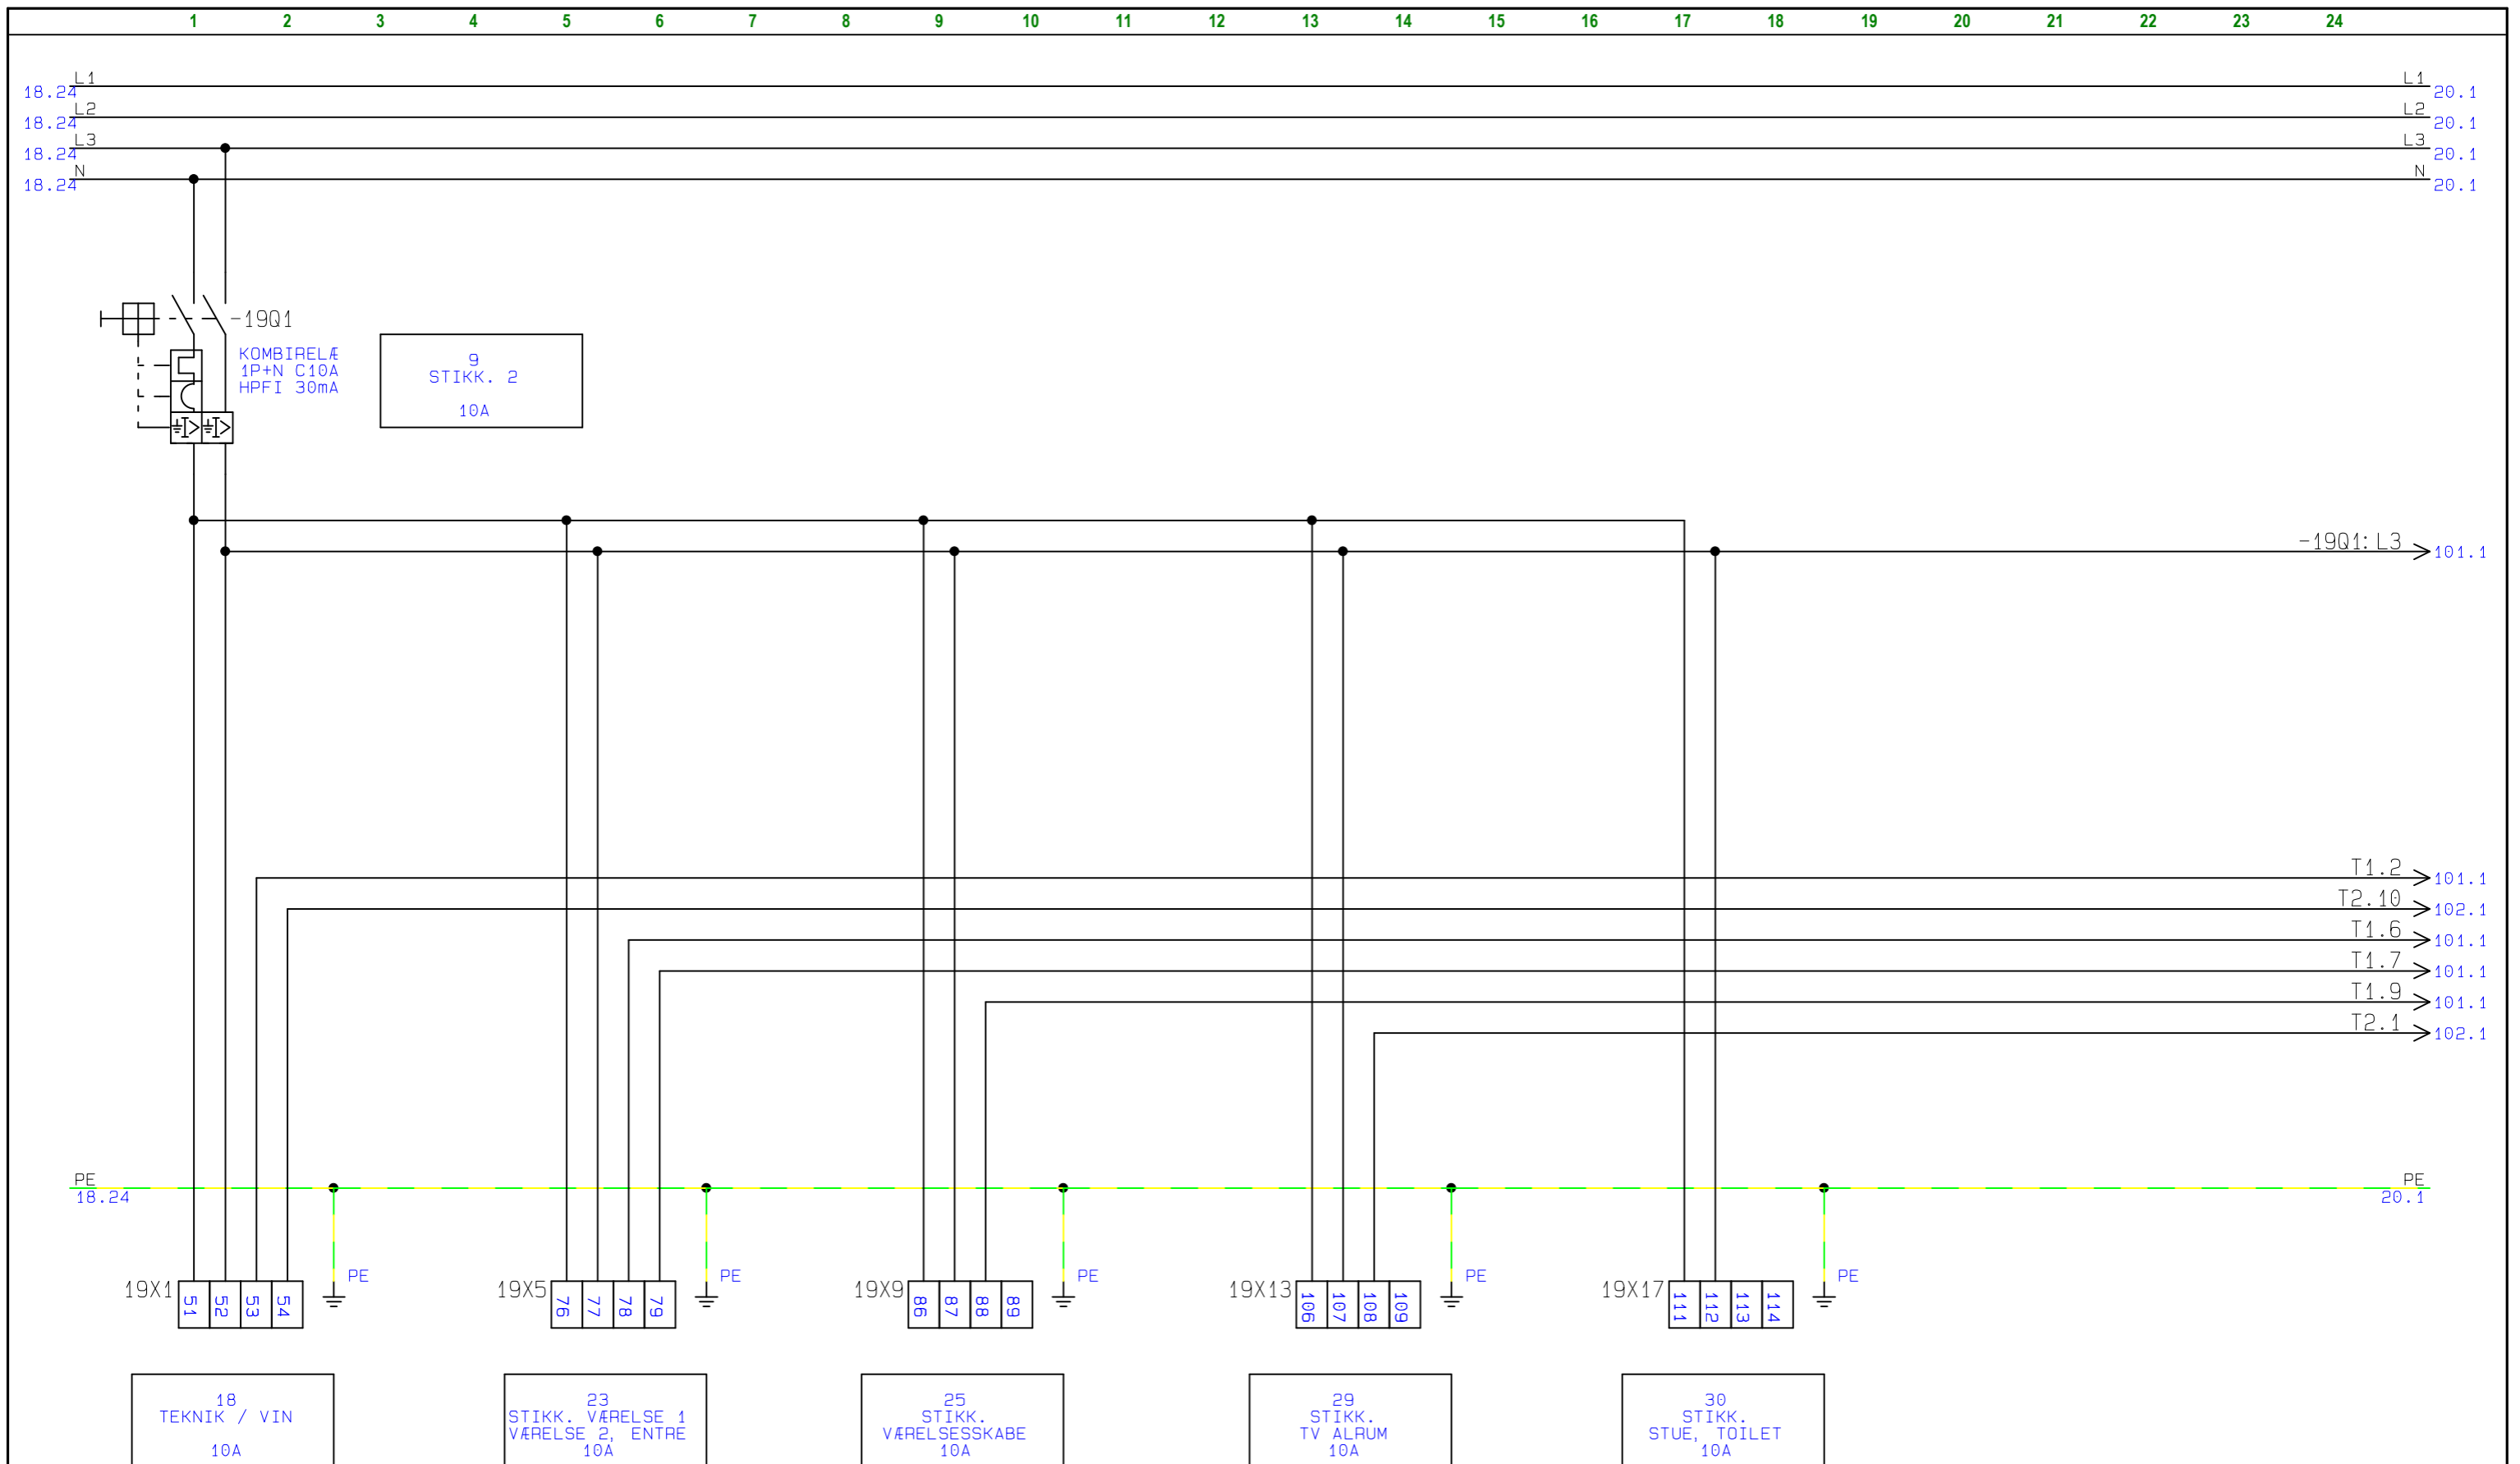
Projekttitel: BOLIGTAVLE	Sags nr.: 19A083	Projekt rev.:	Side 16
Kunde: MARIENDAL ELETRIC			Forrige side: 15
Sidetitel: HOVEDKREDSE	Konstr. JFO	Sidst udskrevet: 21-05-2019	Næste side: 17
Filnavn: 19A083	Godk.	Sidste rettelsetid: 20-03-2019	Antal sider ialt: 38

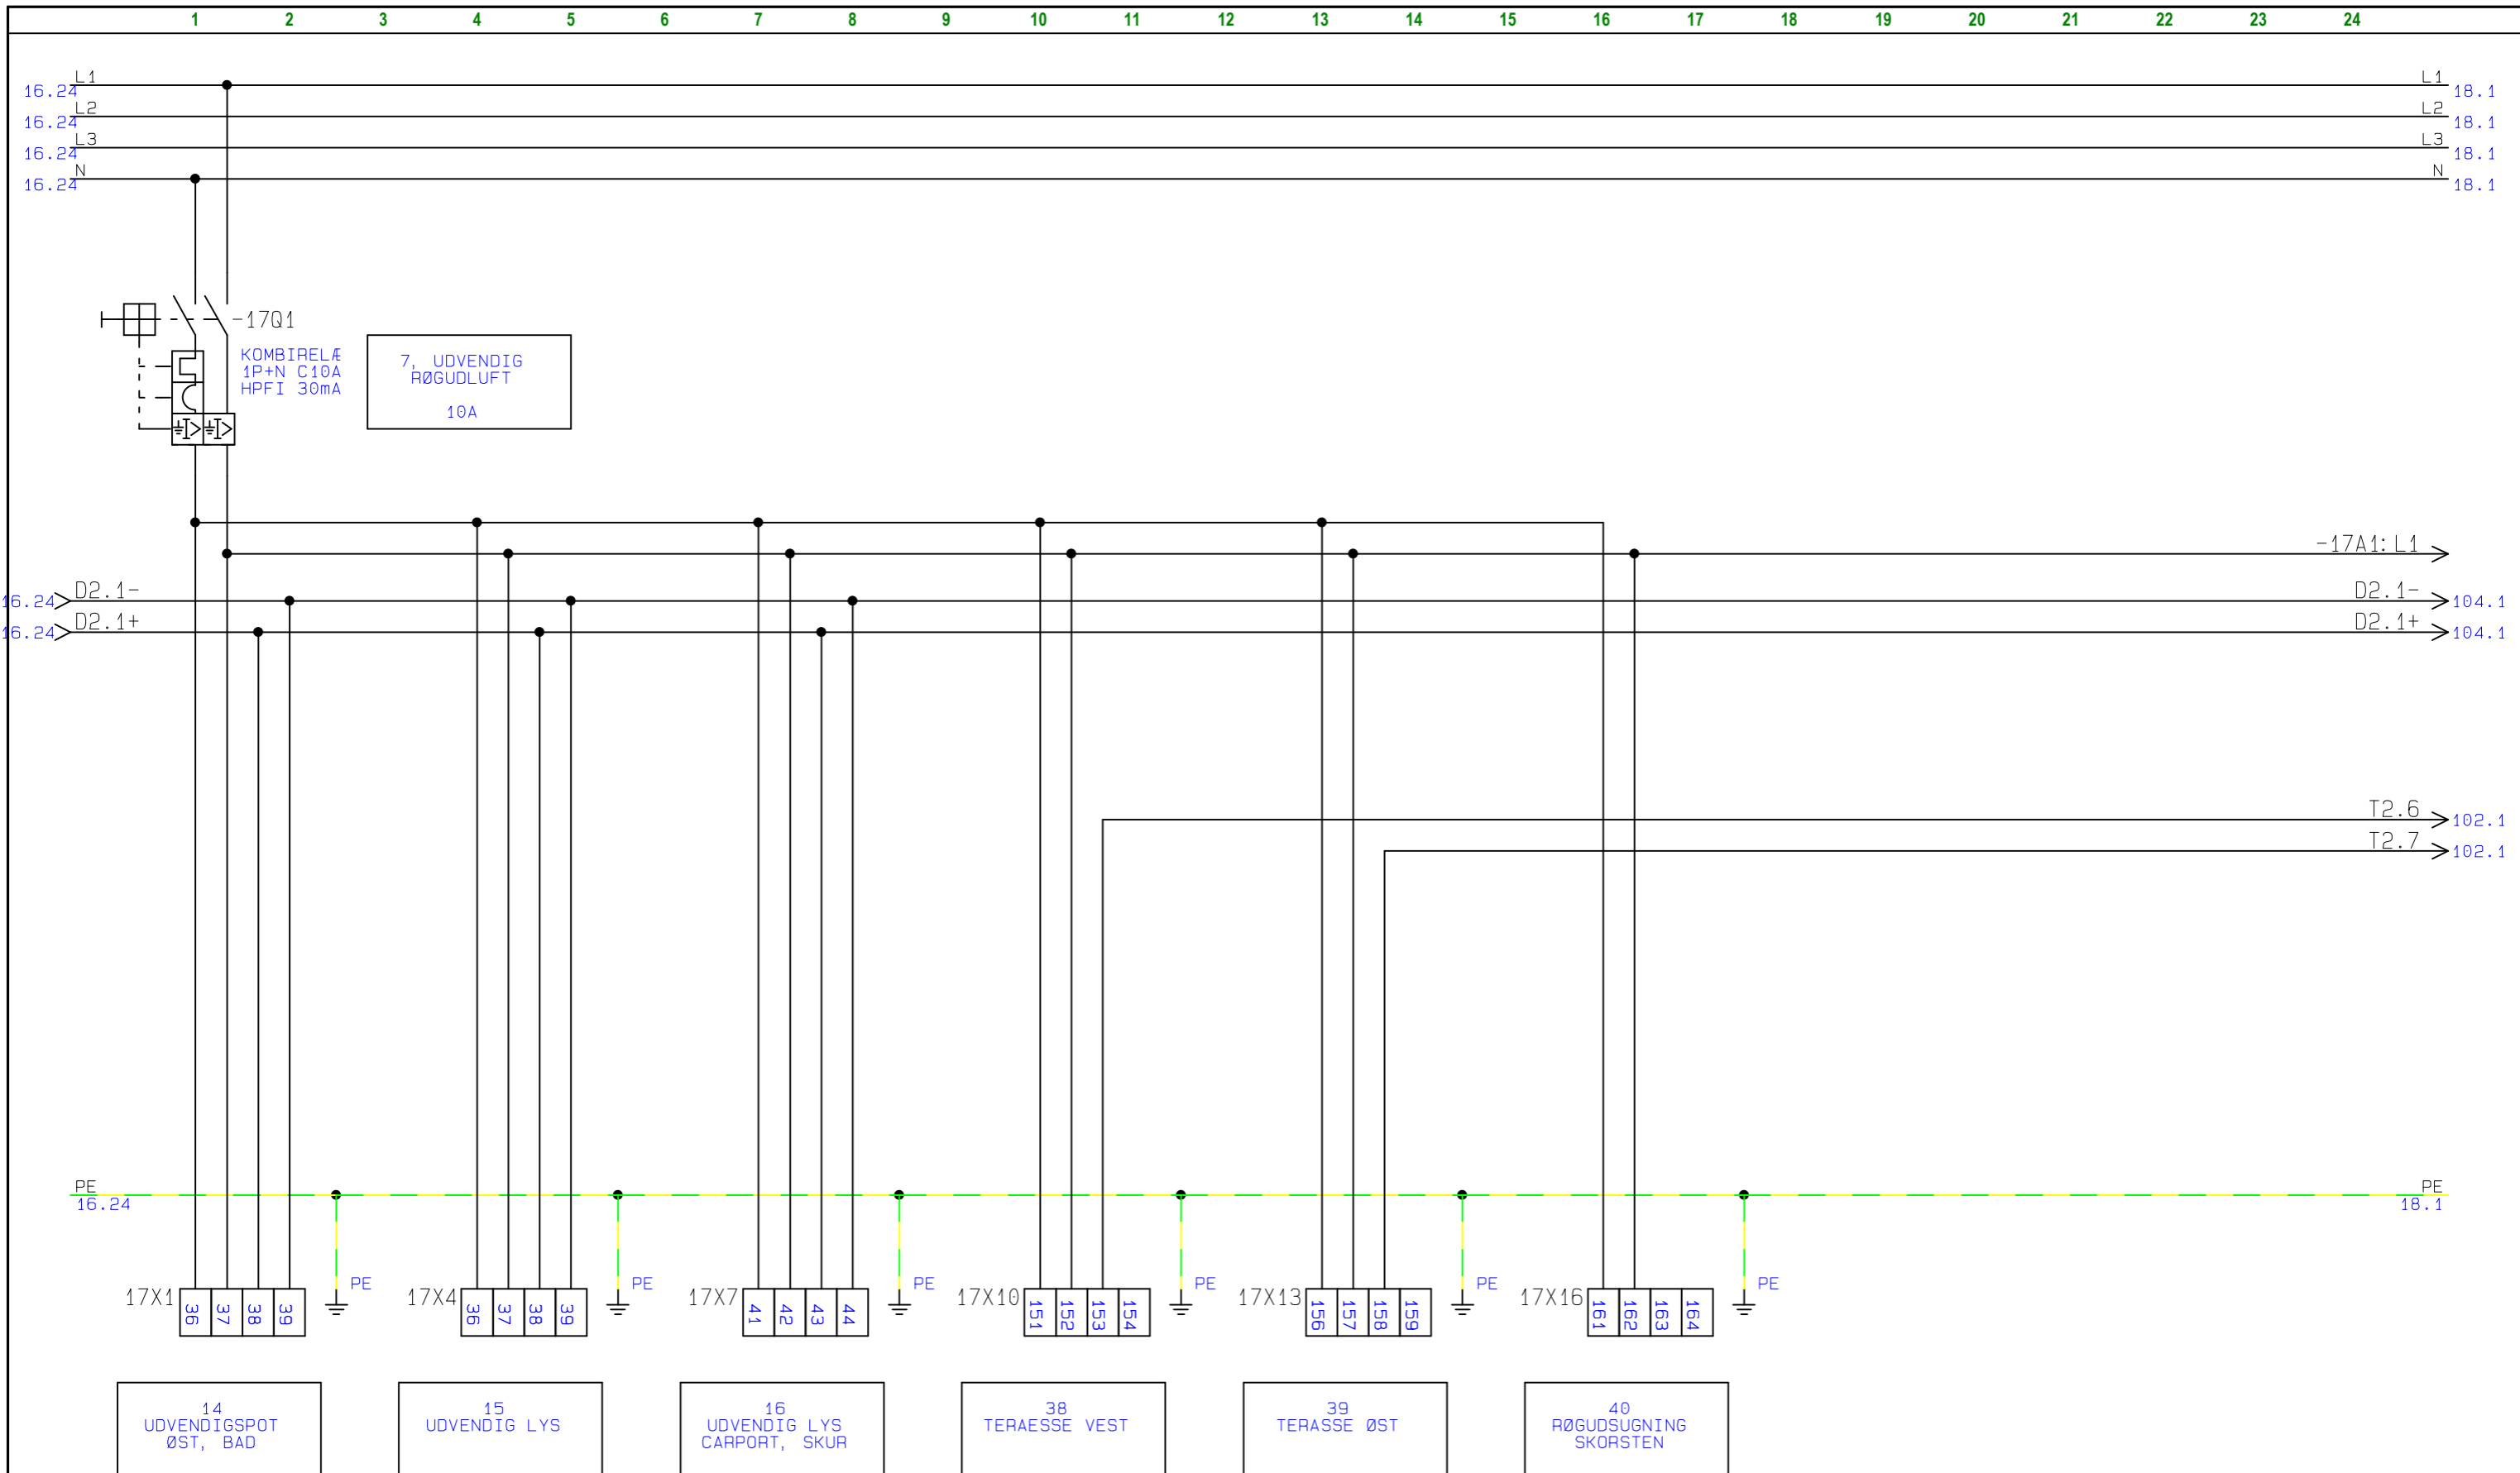


	Projekttitel: BOLIGTAVLE Kunde: MARIENDAL ELETRIC	Sags nr.: 19A083 Projekt rev.:	Side 17
	Sidetitel: HOVEDKREDSE Filnavn: 19A083	Konstr.: JFO Godk.:	Sidst udskrevet: 21-05-2019 Sidste rettelses tid: 20-03-2019
			Forrige side: 16 Næste side: 18
			Antal sider ialt: 38




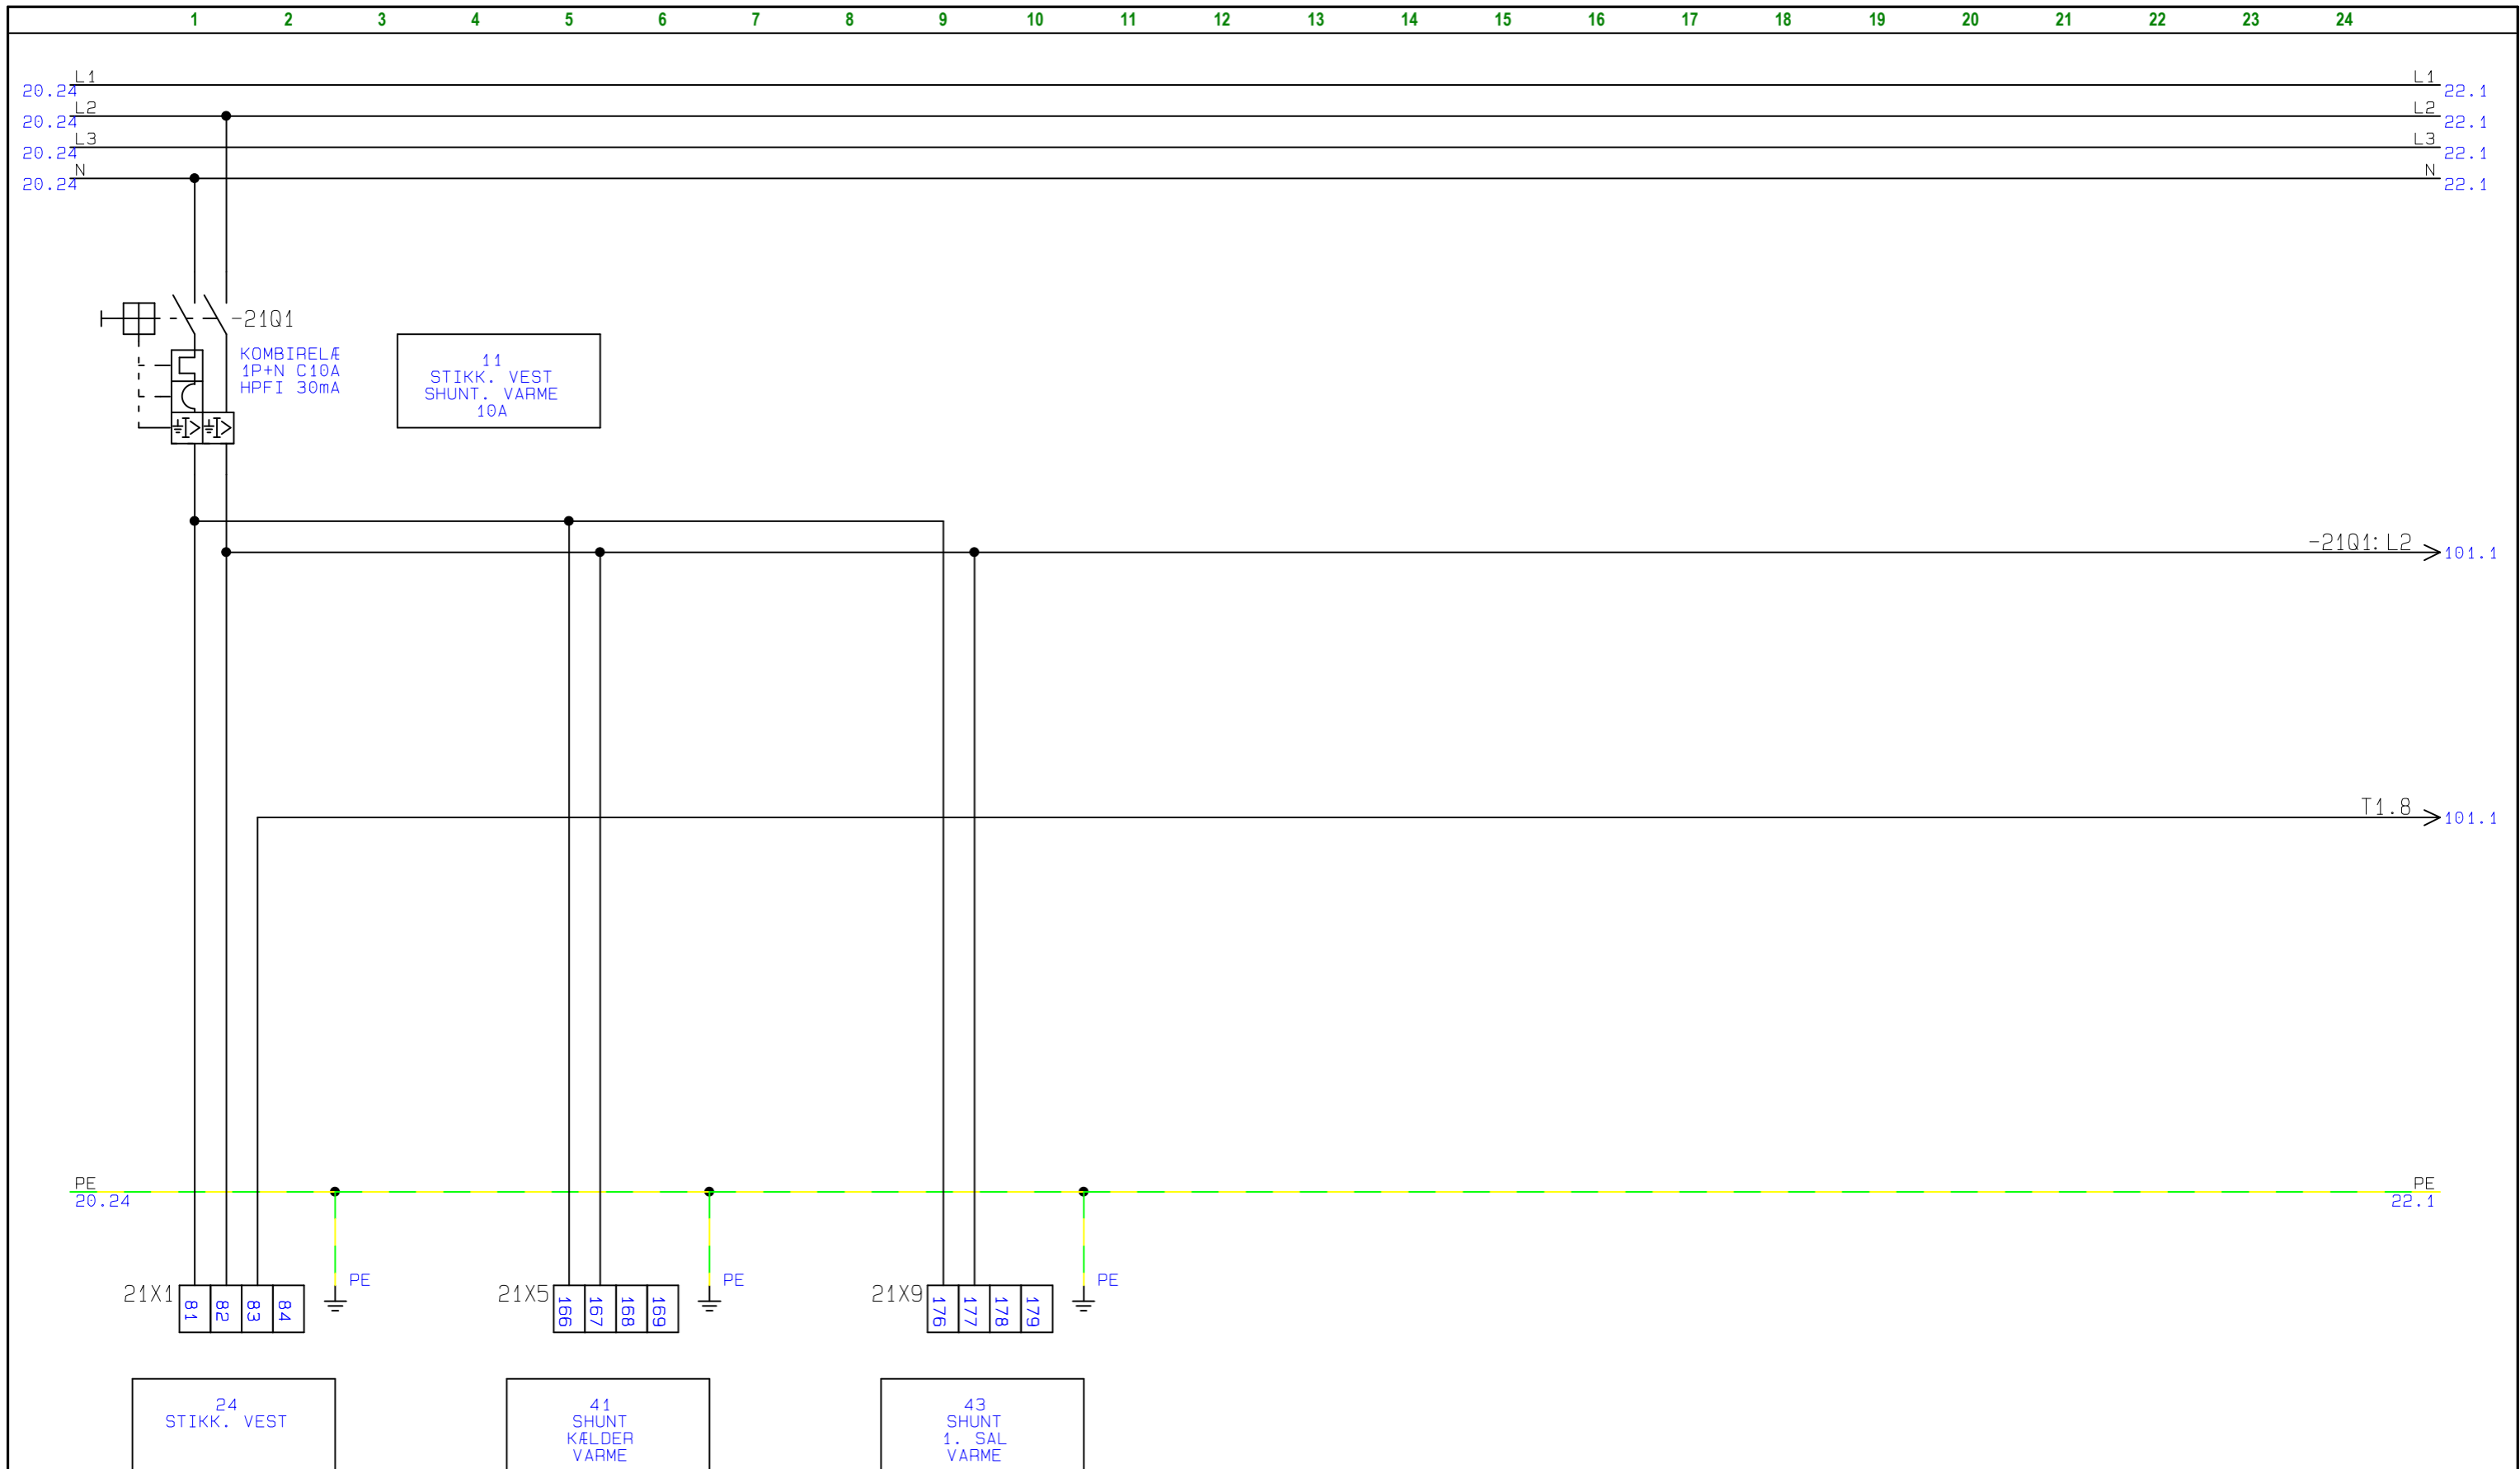
	Projekttitel: BOLIGTAVLE Kunde: MARIENDAL ELETRIC	Sags nr.: 19A083	Projekt rev.:	Side 18
	Sidetitel: HOVEDKREDSE Filnavn: 19A083	Konstr. JFO Godk.	Sidst udskrevet: 21-05-2019 Sidste rettelser tid: 20-03-2019	Forrige side: 17 Næste side: 19 Antal sider ialt: 38




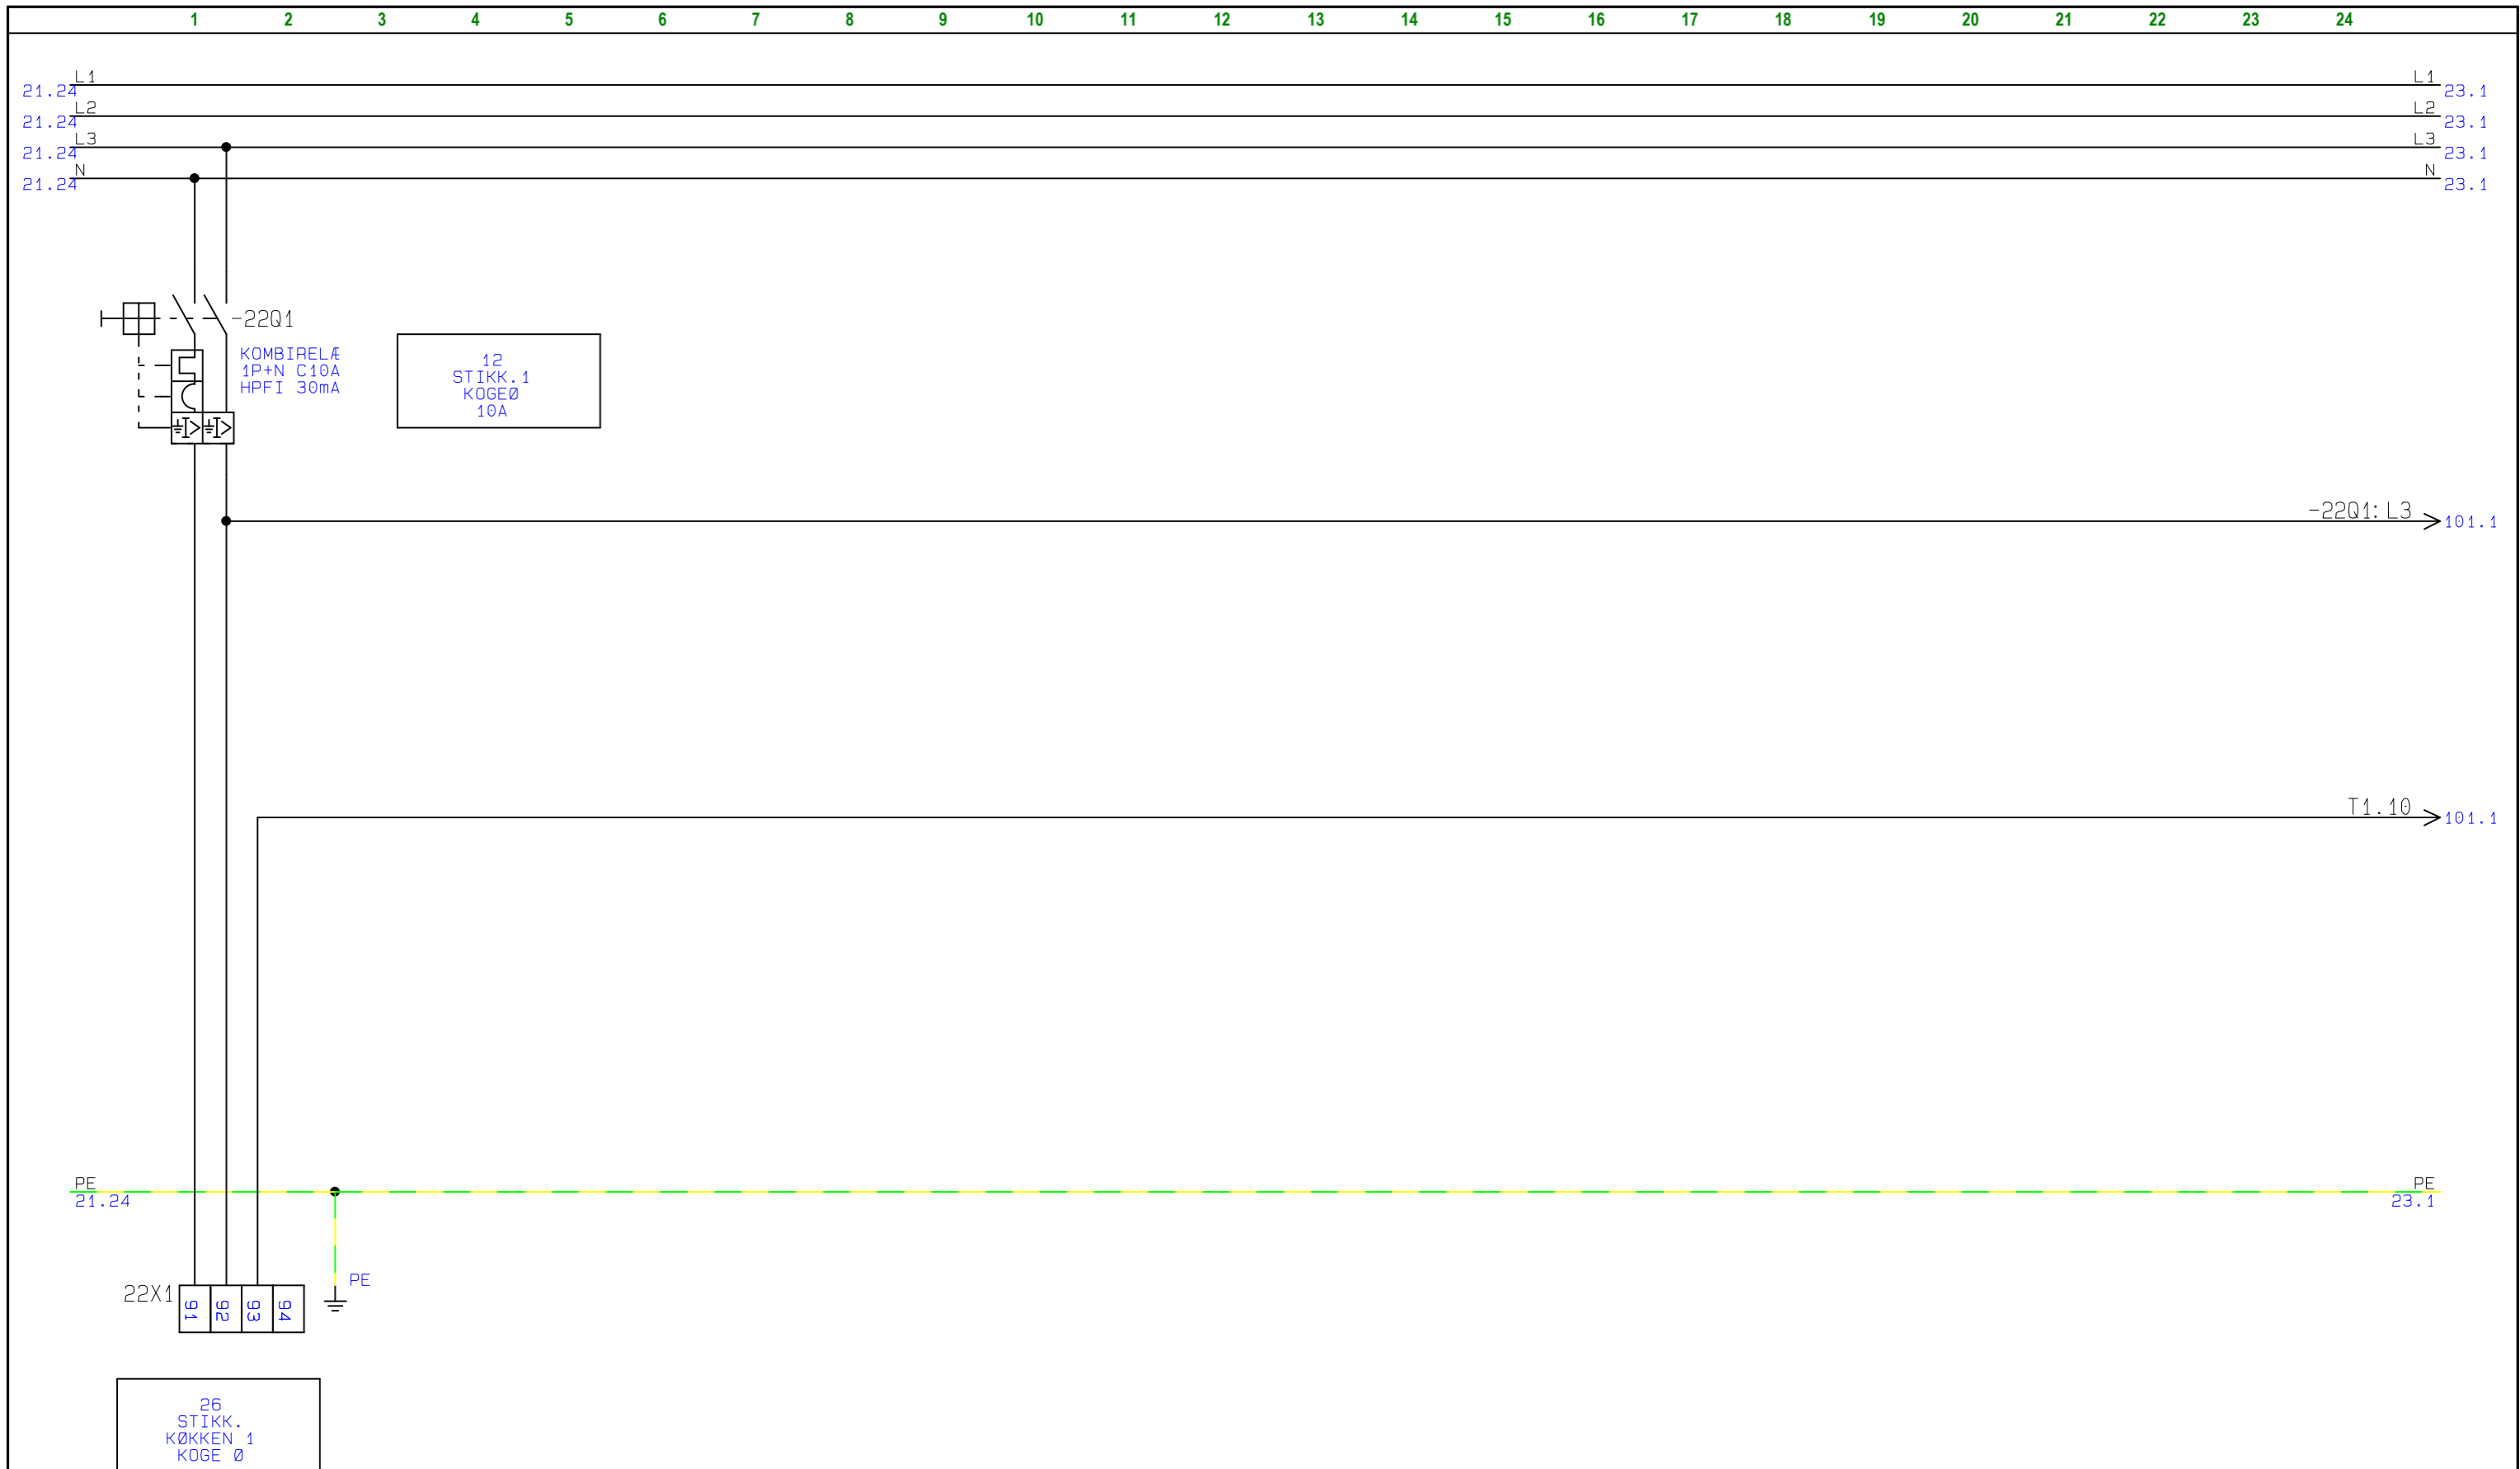
	Projekttitel: BOLIGTAVLE Kunde: MARIENDAL ELETRIC	Sags nr.: 19A083 Projekt rev.:	Side 19
	Sidetitel: HOVEDKREDSE Filnavn: 19A083	Konstr.: JFO Godk.:	Sidst udskrevet: 21-05-2019 Sidste rettelses tid: 20-03-2019
			Næste side: 20 Antal sider ialt: 38

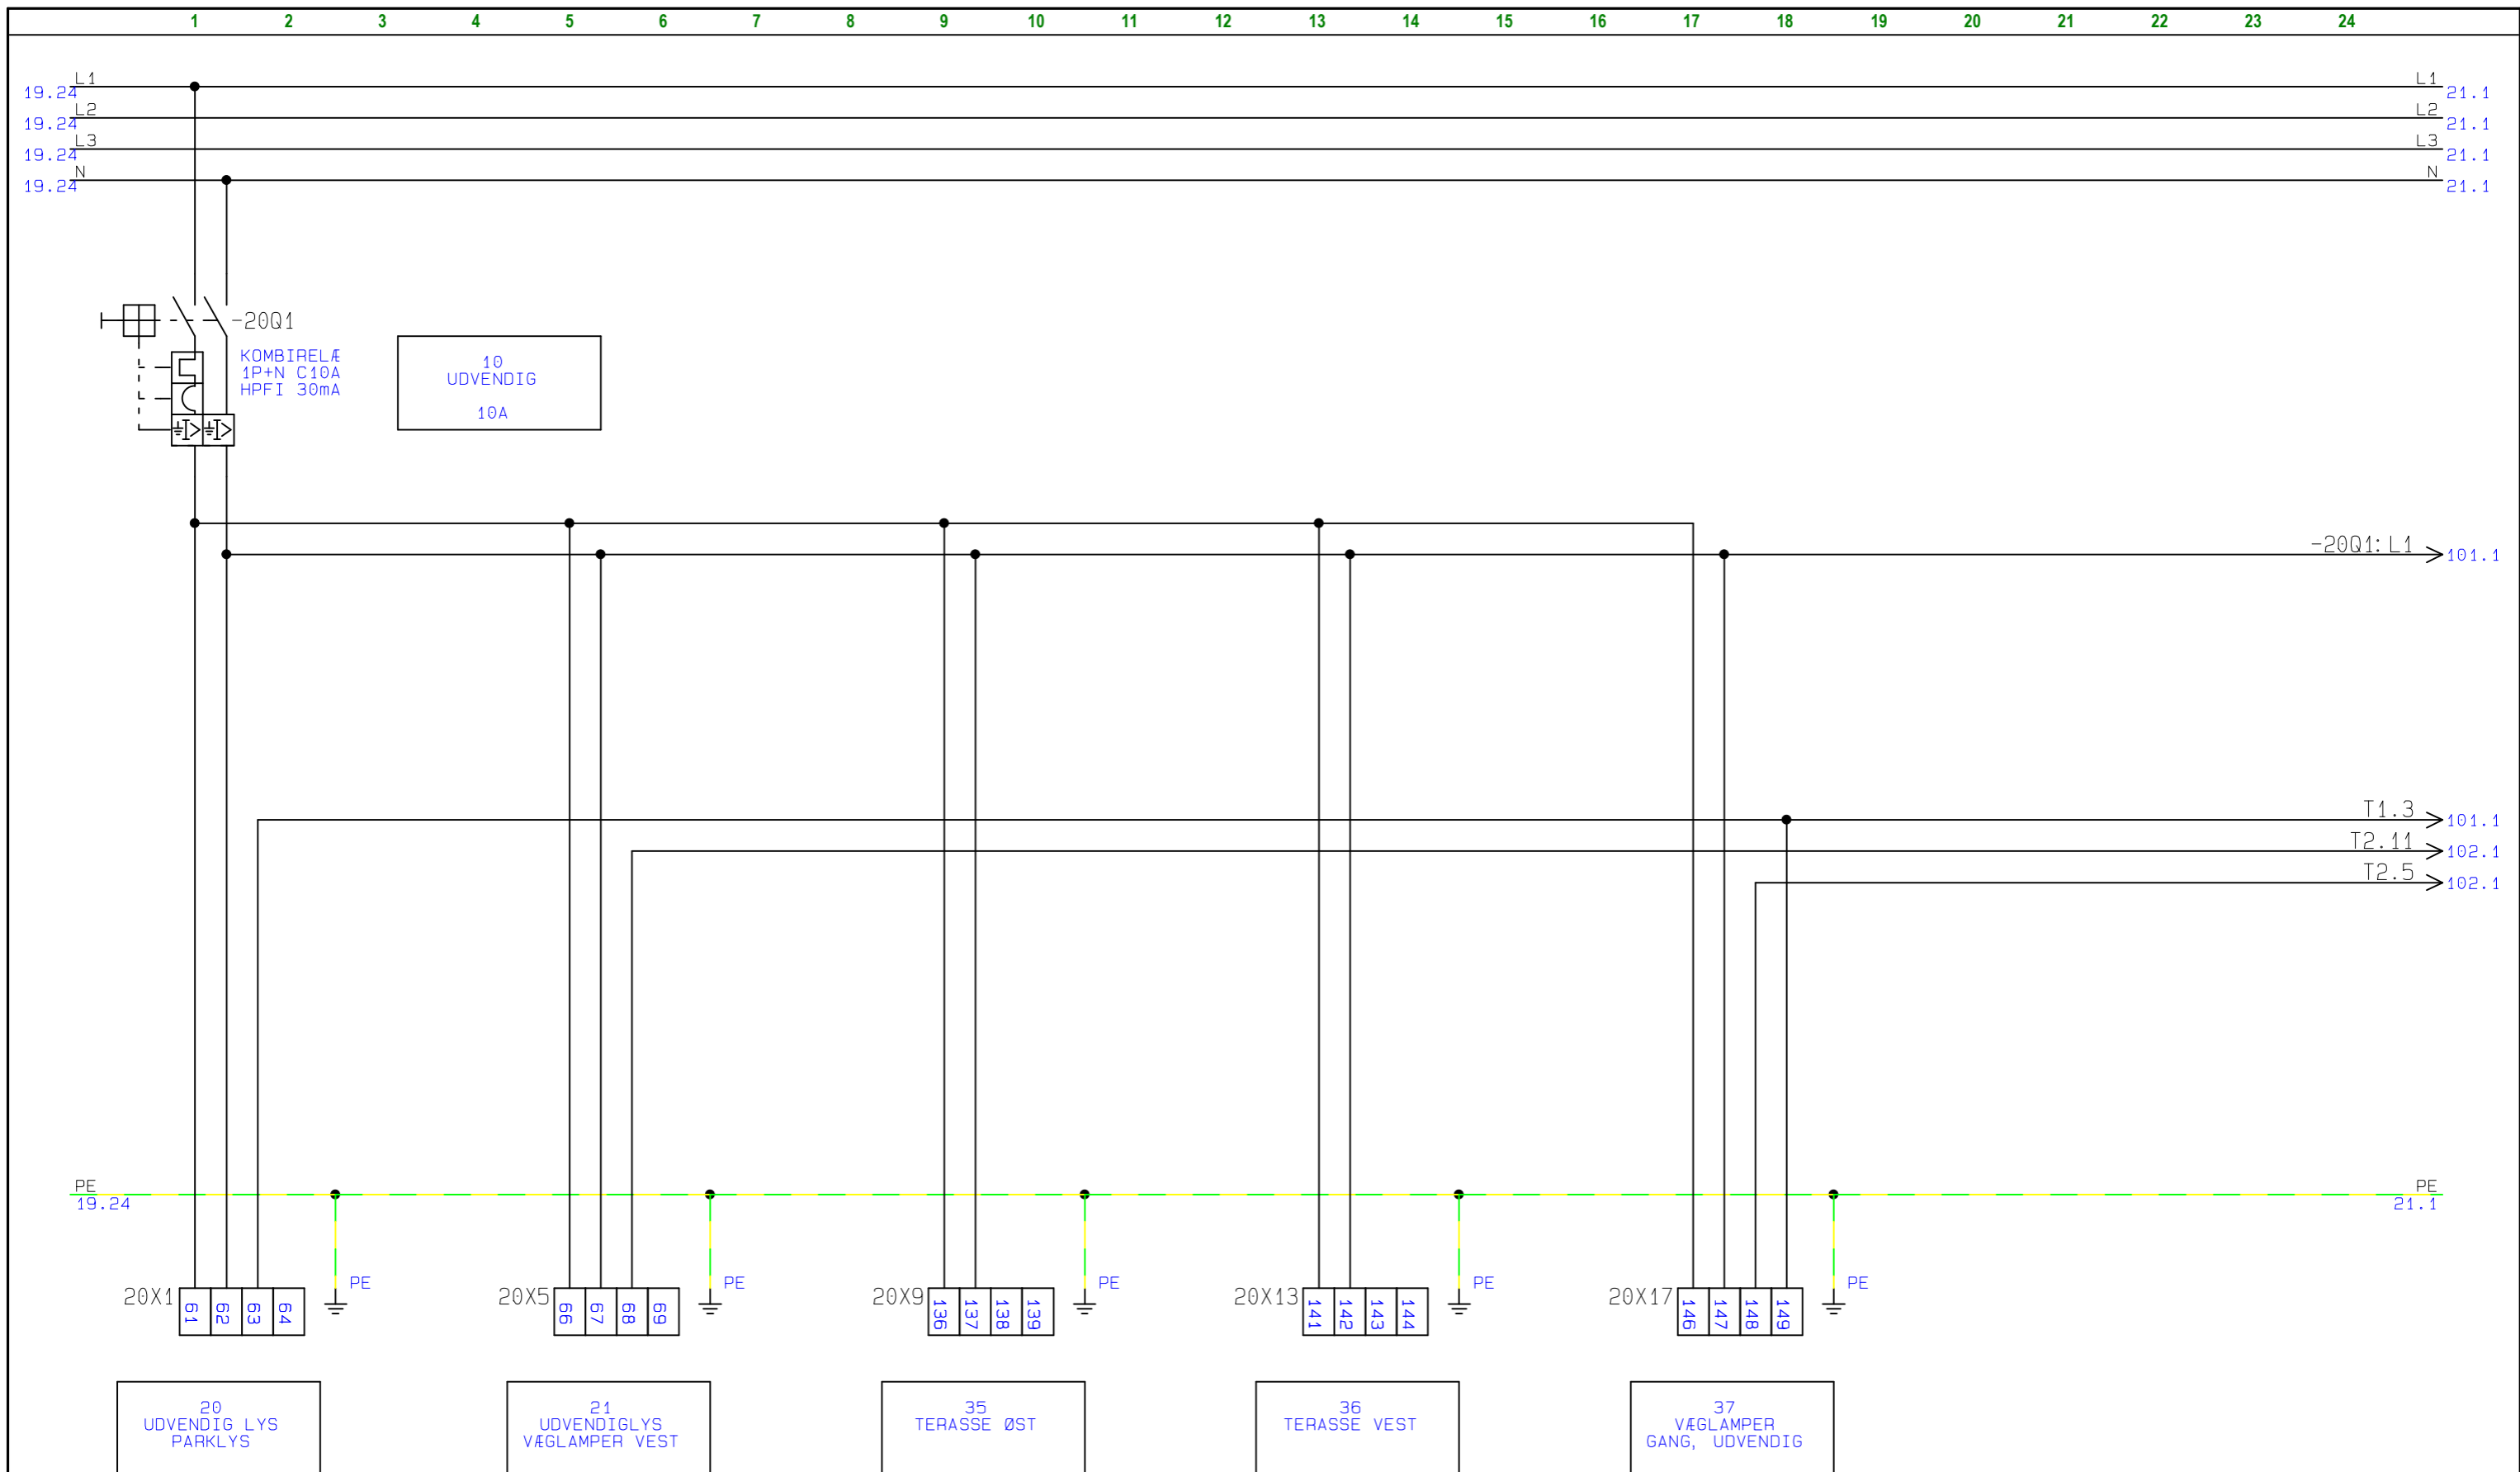


	Projekttitel: BOLIGTAVLE Kunde: MARIENDAL ELETRIC	Sags nr.: 19A083 Projekt rev.:	Side 20
	Sidetitel: HOVEDKREDSE Filnavn: 19A083	Konstr.: JFO Godk.:	Sidst udskrevet: 21-05-2019 Sidste rettelses tid: 20-03-2019
			Forrige side: 19 Næste side: 21
			Antal sider ialt: 38




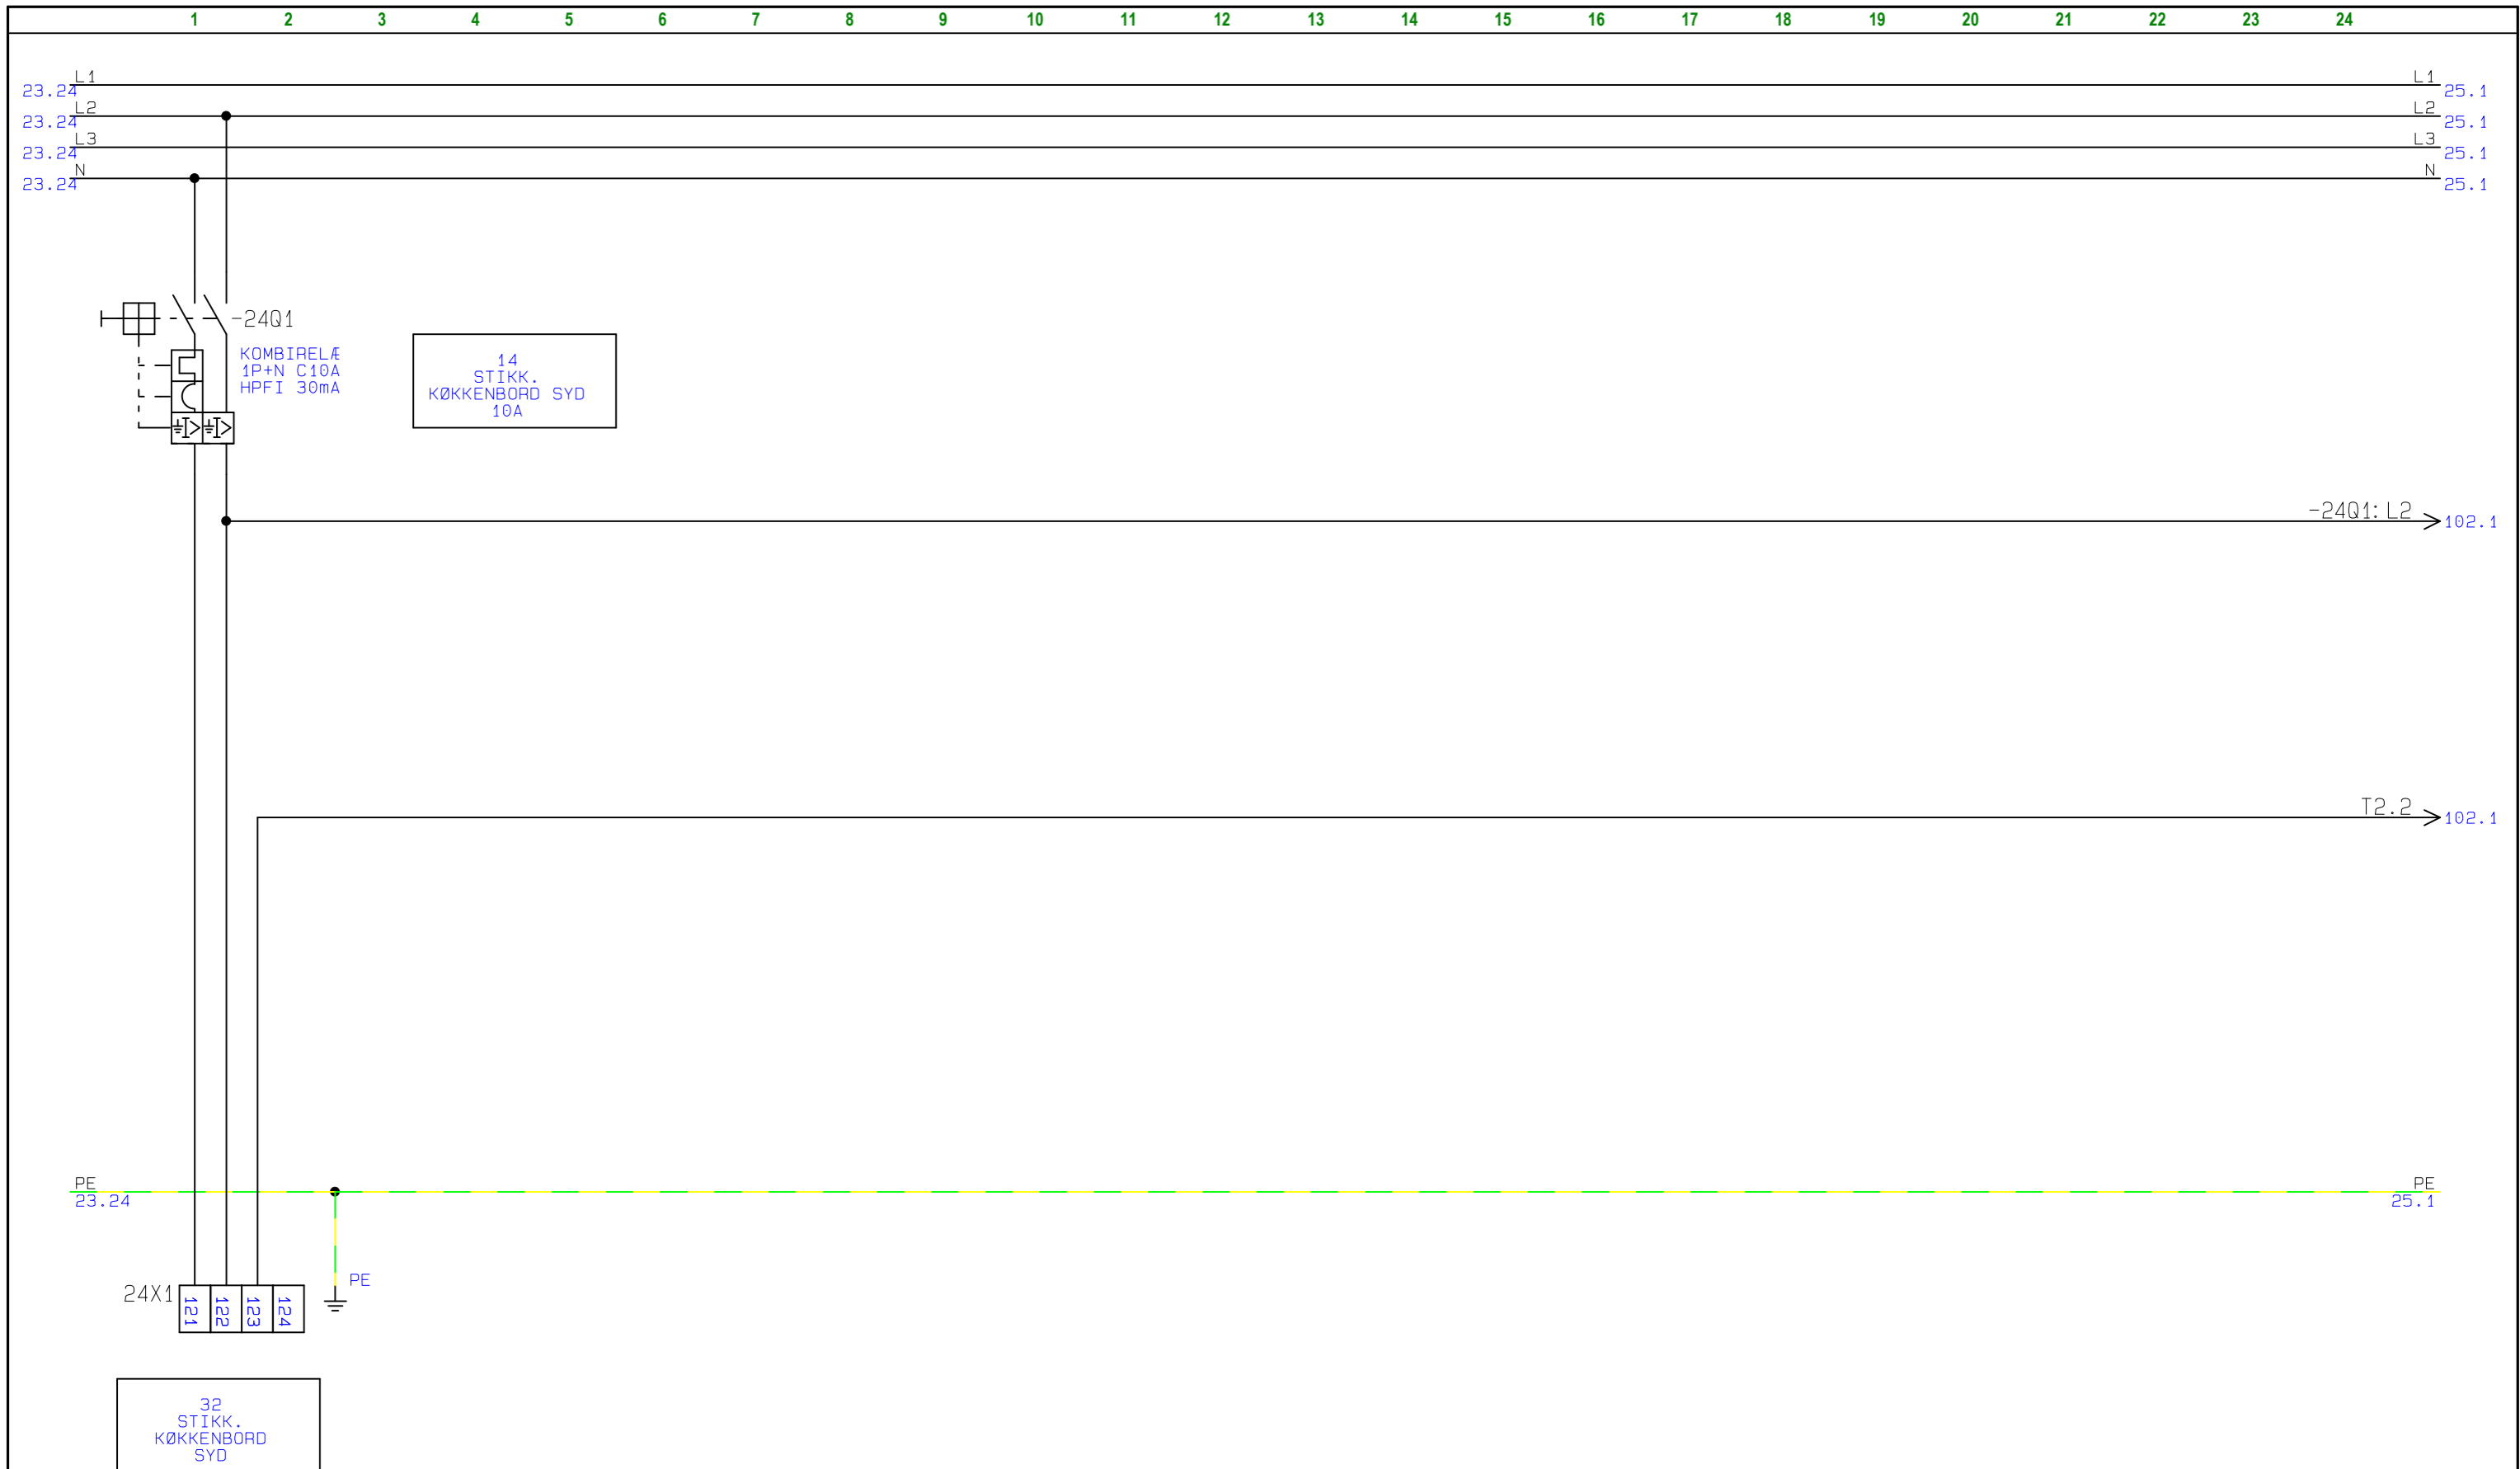
	Projekttitel: BOLIGTAVLE Kunde: MARIENDAL ELETRIC	Sags nr.: 19A083 Projekt rev.:	Side 21
	Sidetitel: HOVEDKREDSE Filnavn: 19A083	Konstr.: JFO Godk.:	Sidst udskrevet: 21-05-2019 Sidste rettelses tid: 20-03-2019
			Næste side: 22 Antal sider ialt: 38
			Forrige side: 20




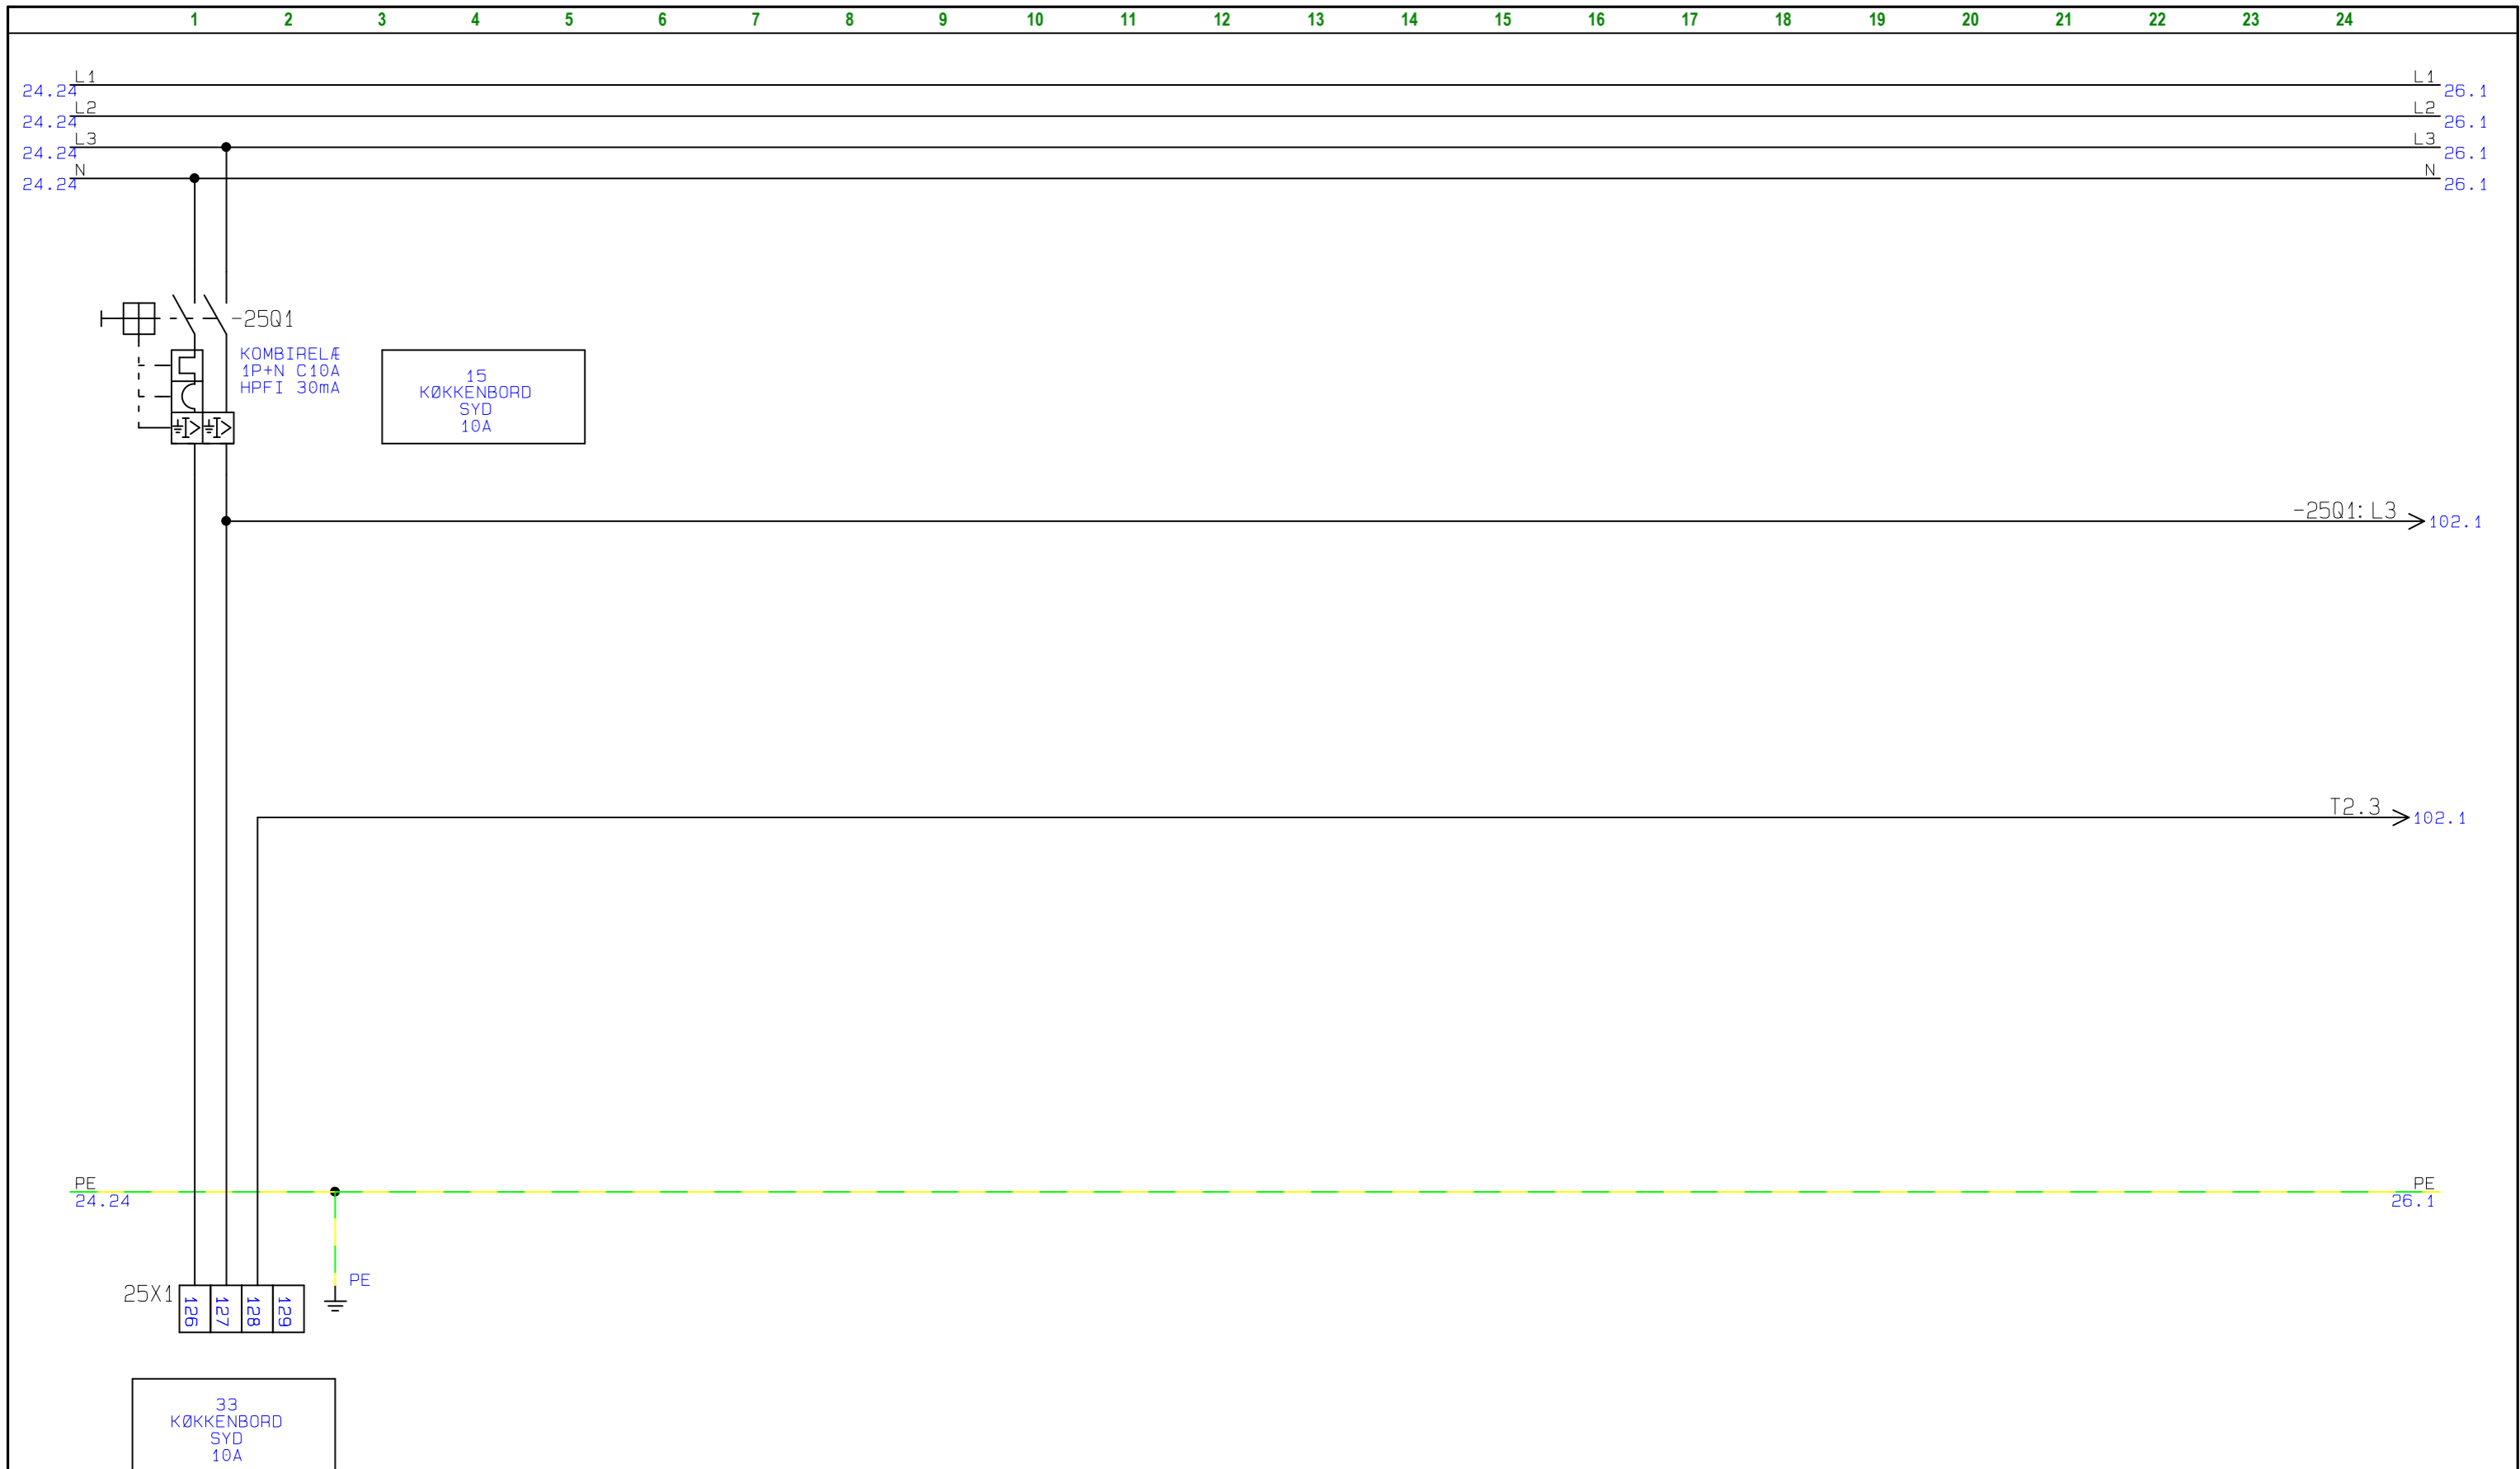
	Projekttitel: BOLIGTAVLE	Sags nr.: 19A083	Projekt rev.:	Side 22
	Kunde: MARIENDAL ELETRIC			Forrige side: 21
	Sidetitel: HOVEDKREDSE	Konstr.: JFO	Sidst udskrevet: 21-05-2019	Næste side: 23
	Filnavn: 19A083	Godk.:	Sidste rettelses tid: 20-03-2019	Antal sider ialt: 38

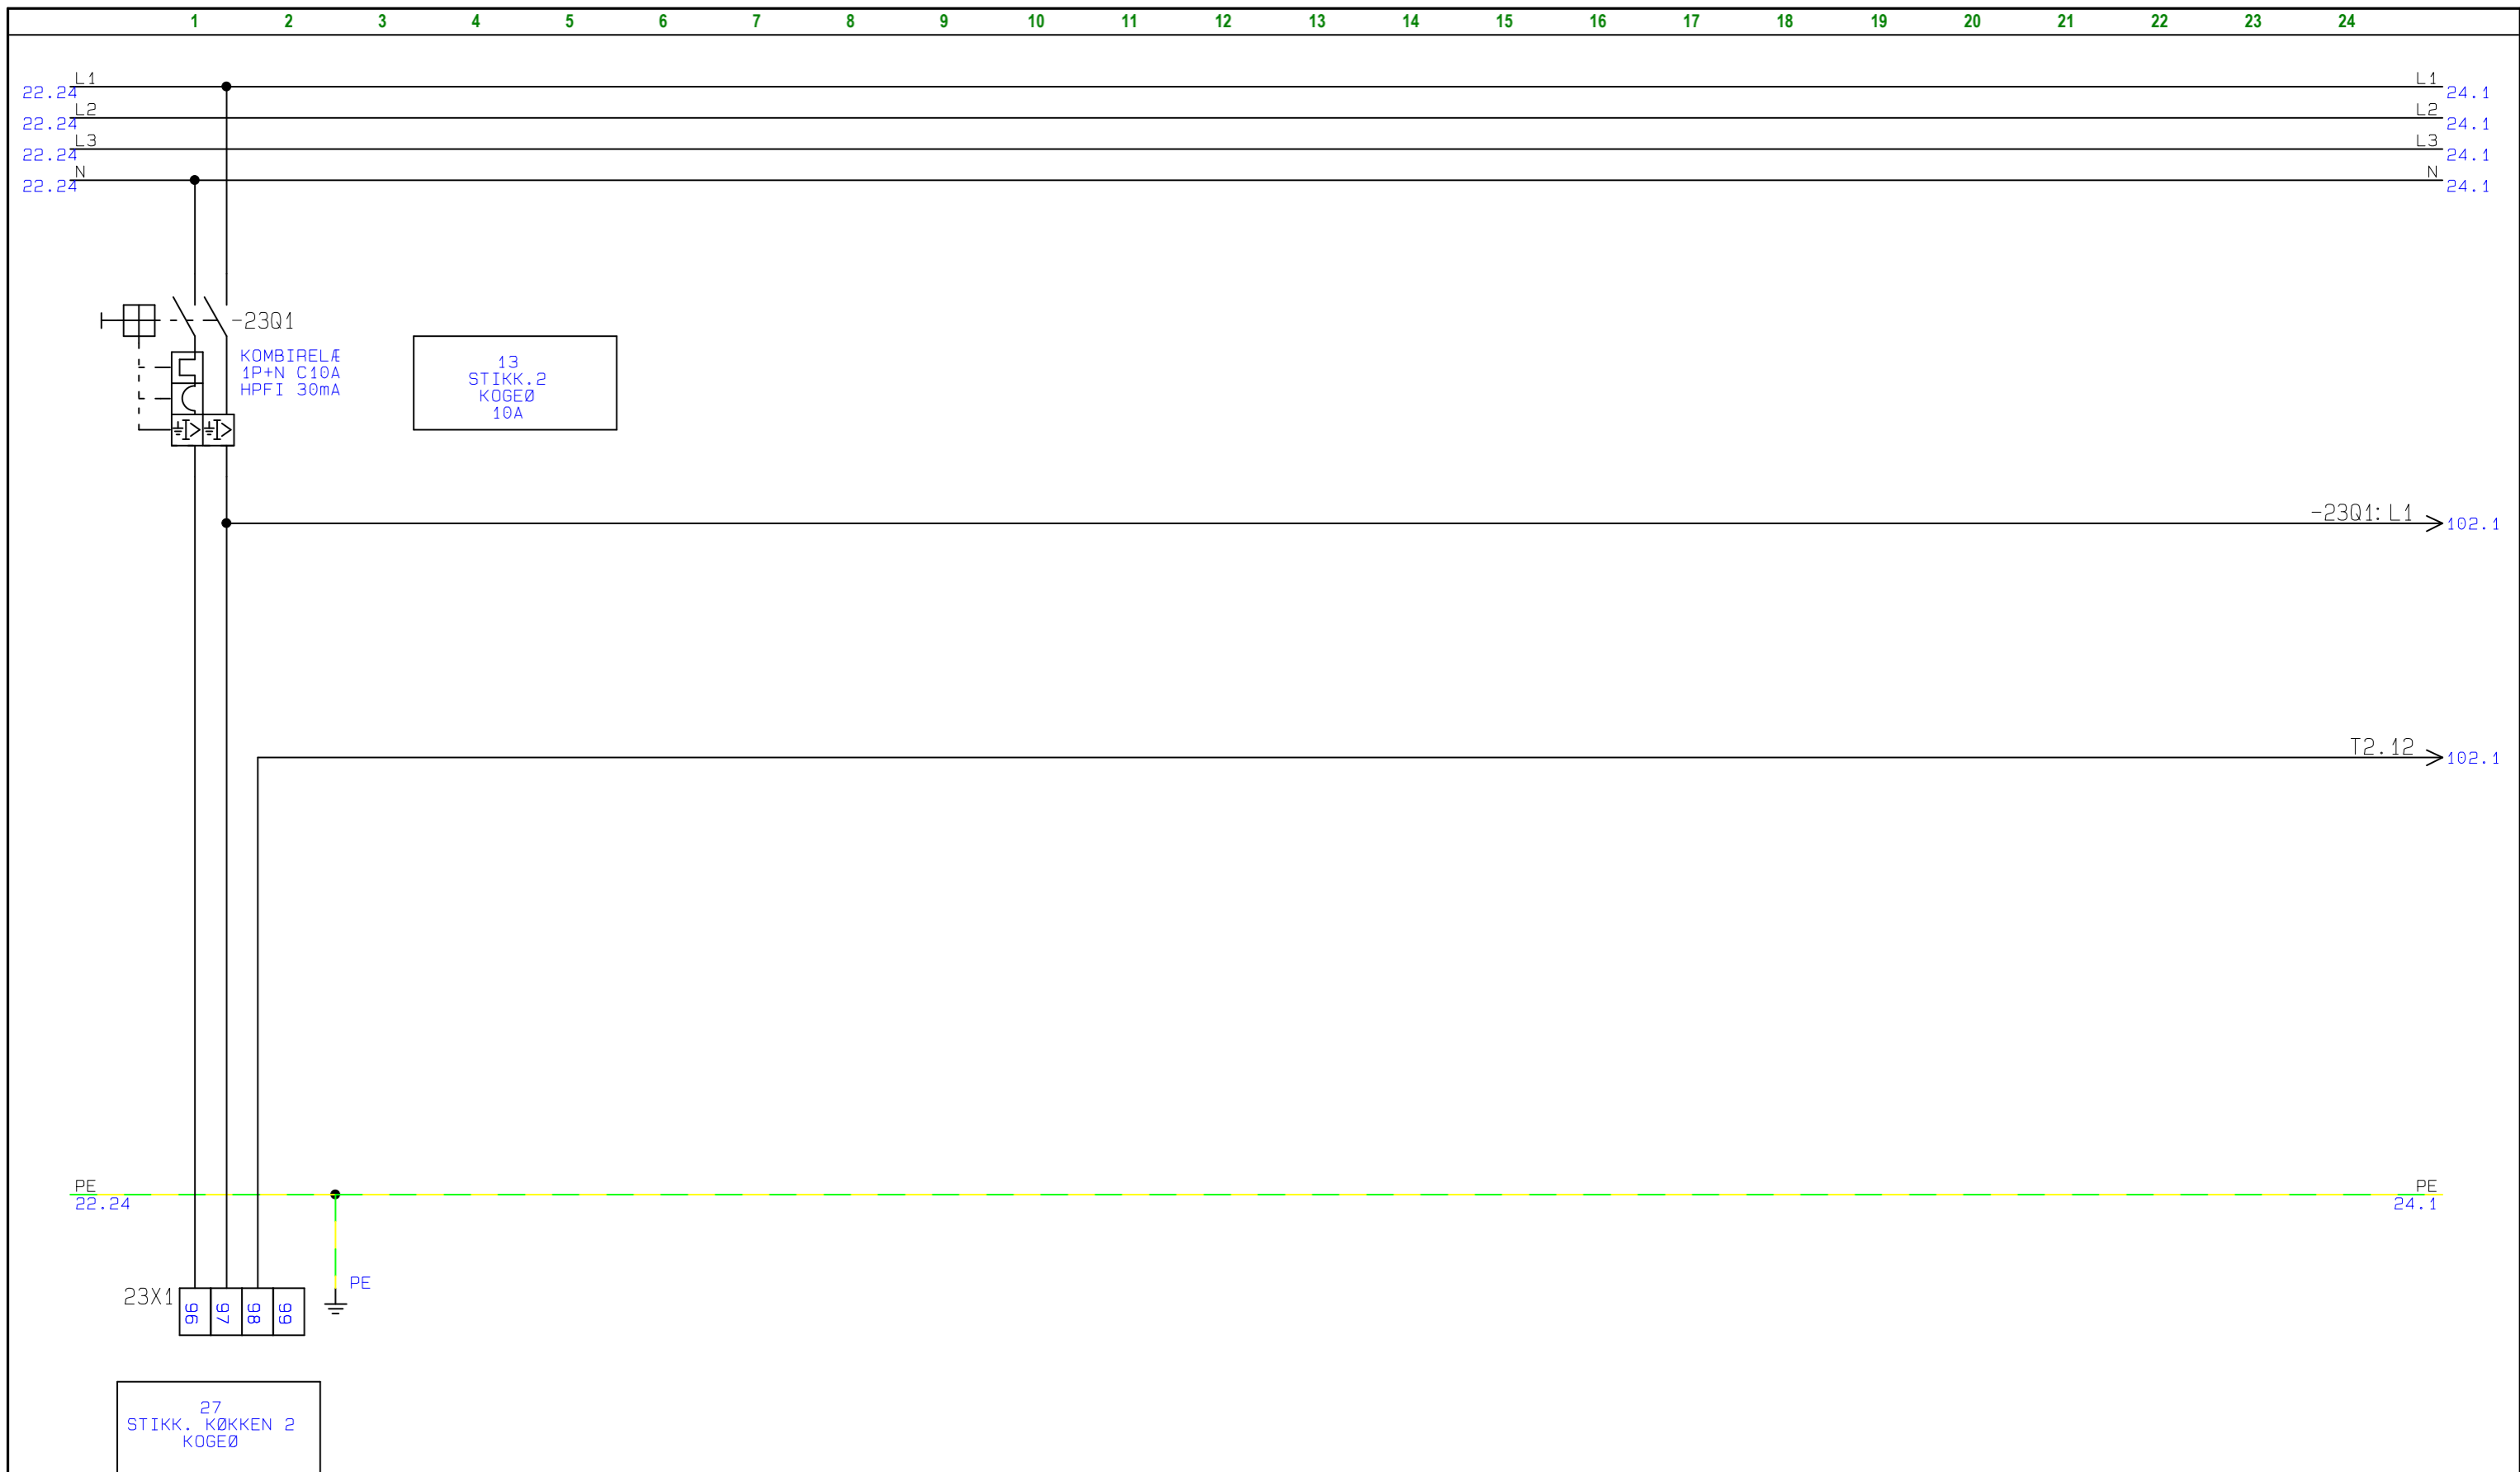


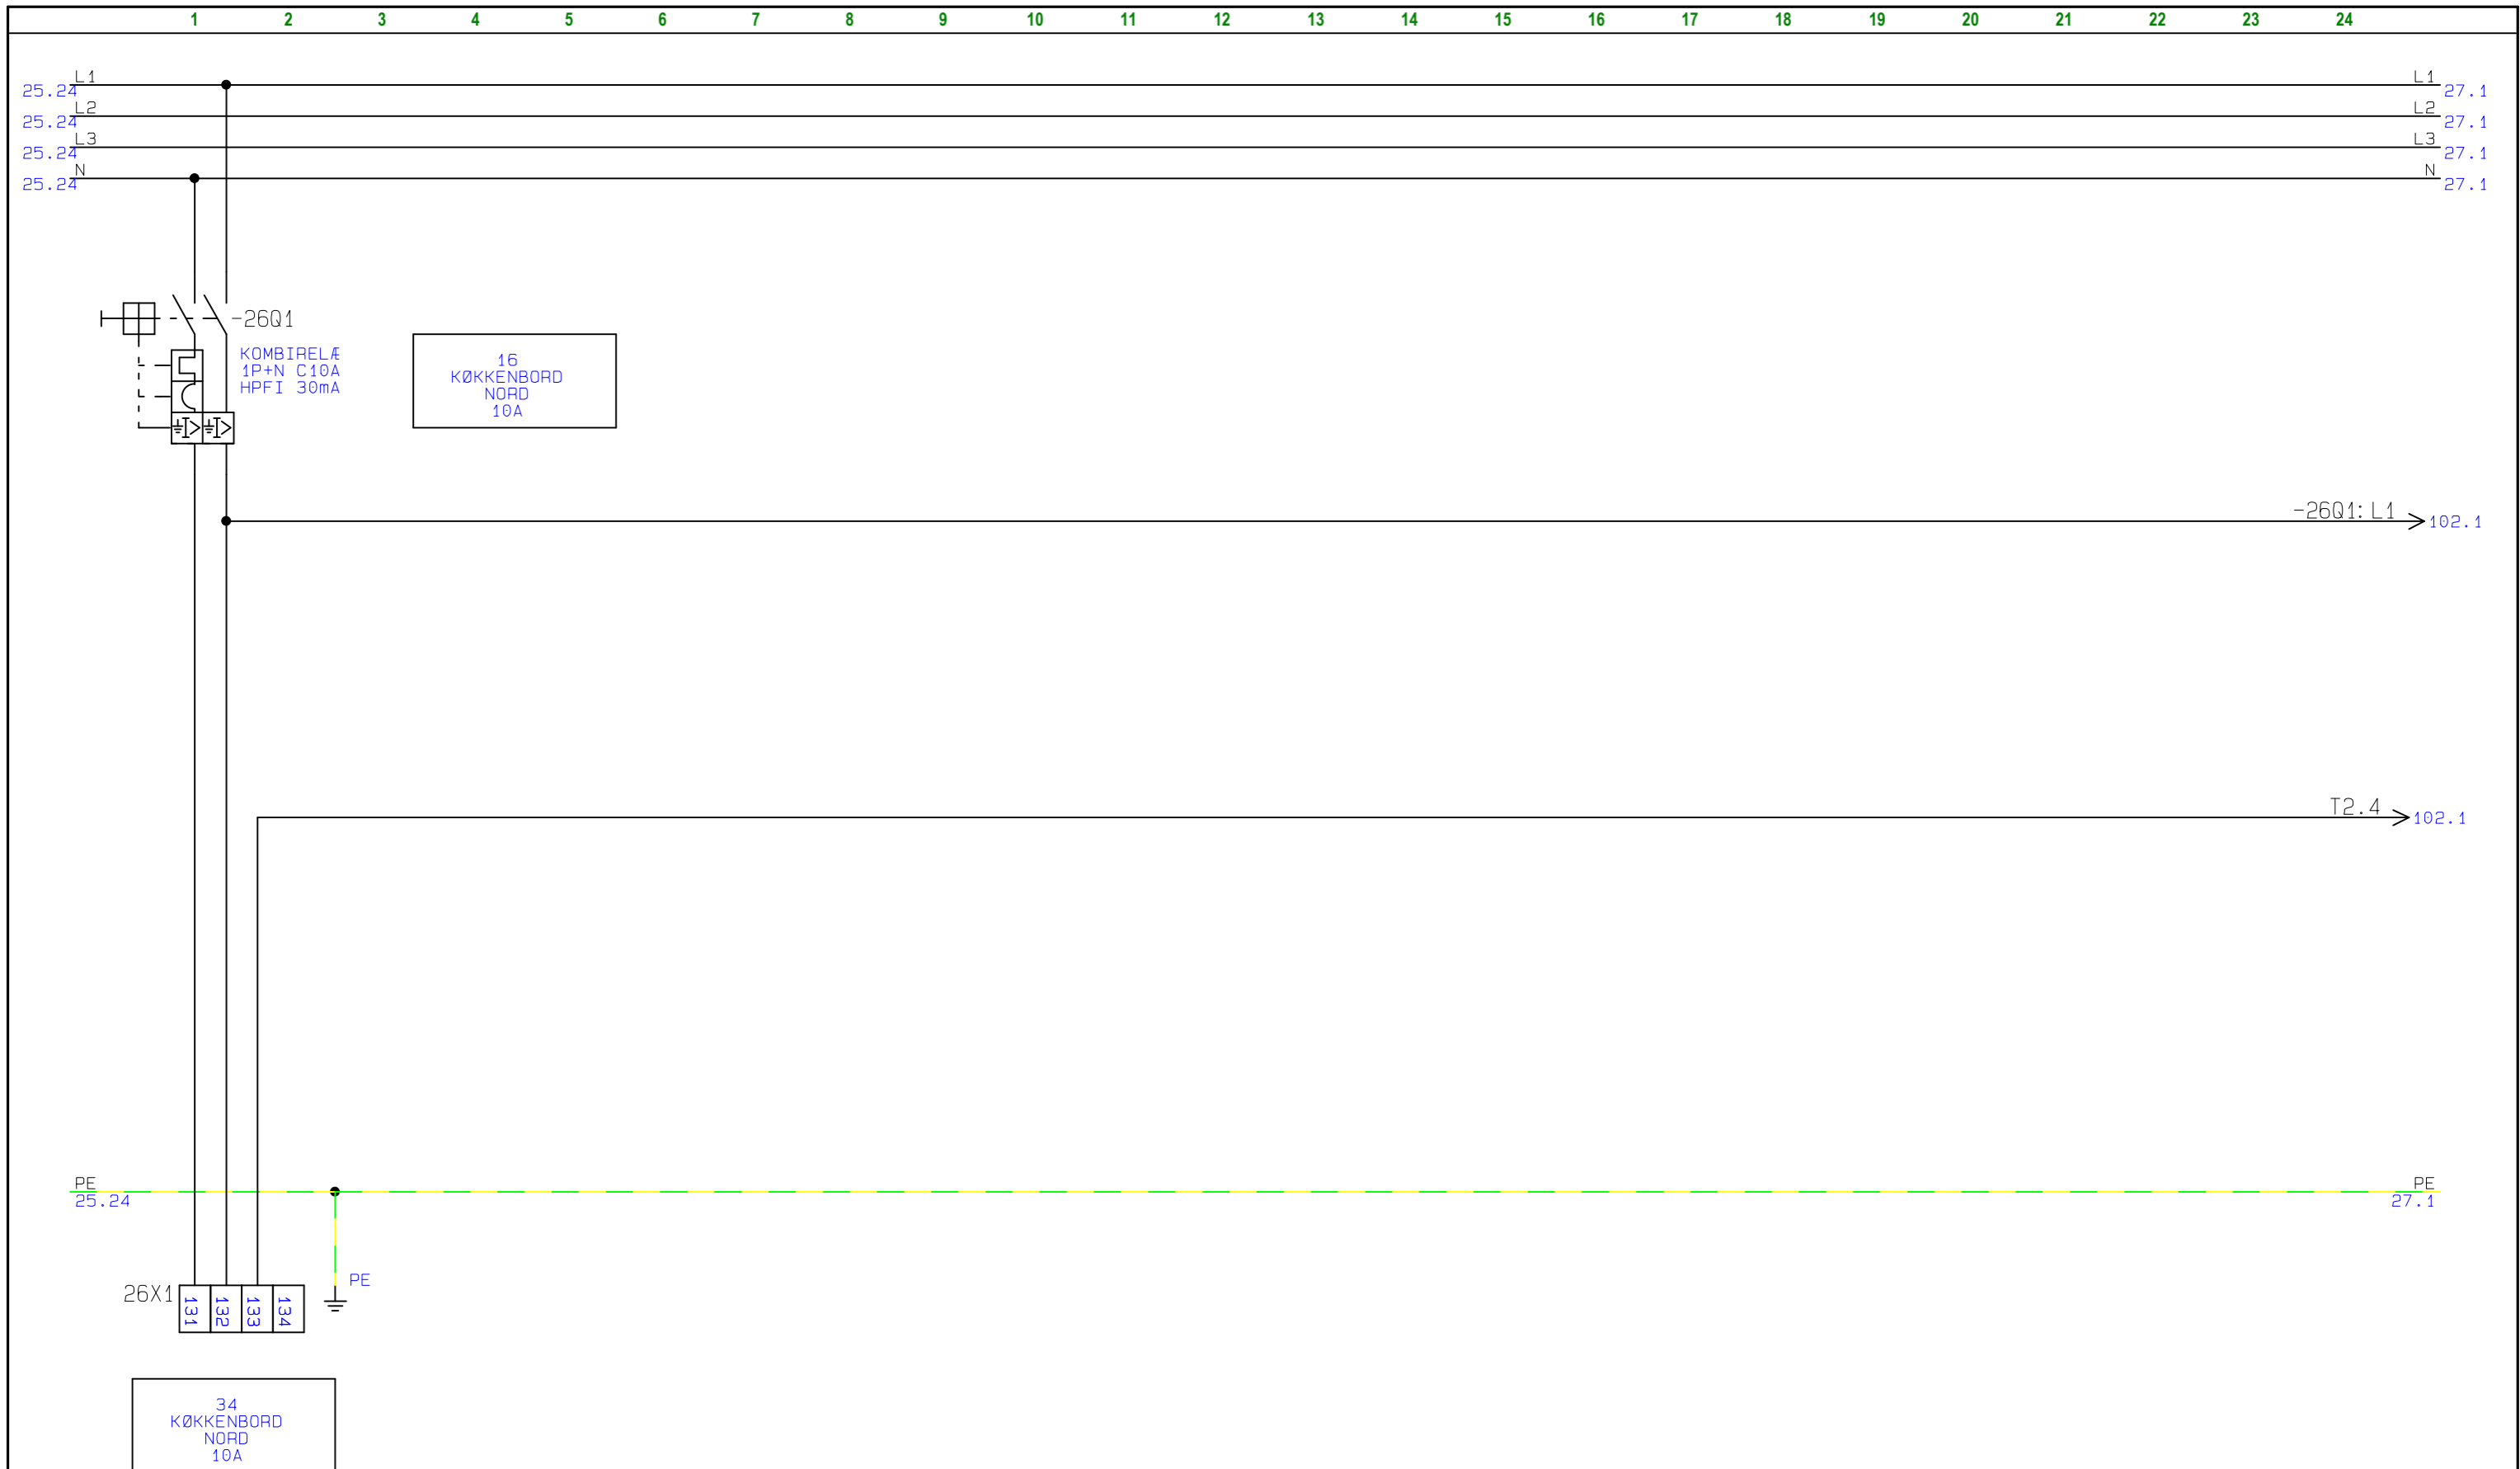
	Projekttitel: BOLIGTAVLE	Sags nr.: 19A083	Projekt rev.:	Side 23
	Kunde: MARIENDAL ELETRIC			Forrige side: 22
	Sidetitel: HOVEDKREDSE	Konstr. JFO	Sidst udskrevet: 21-05-2019	Næste side: 24
	Filnavn: 19A083	Godk.	Sidste rettelses tid: 20-03-2019	Antal sider ialt: 38




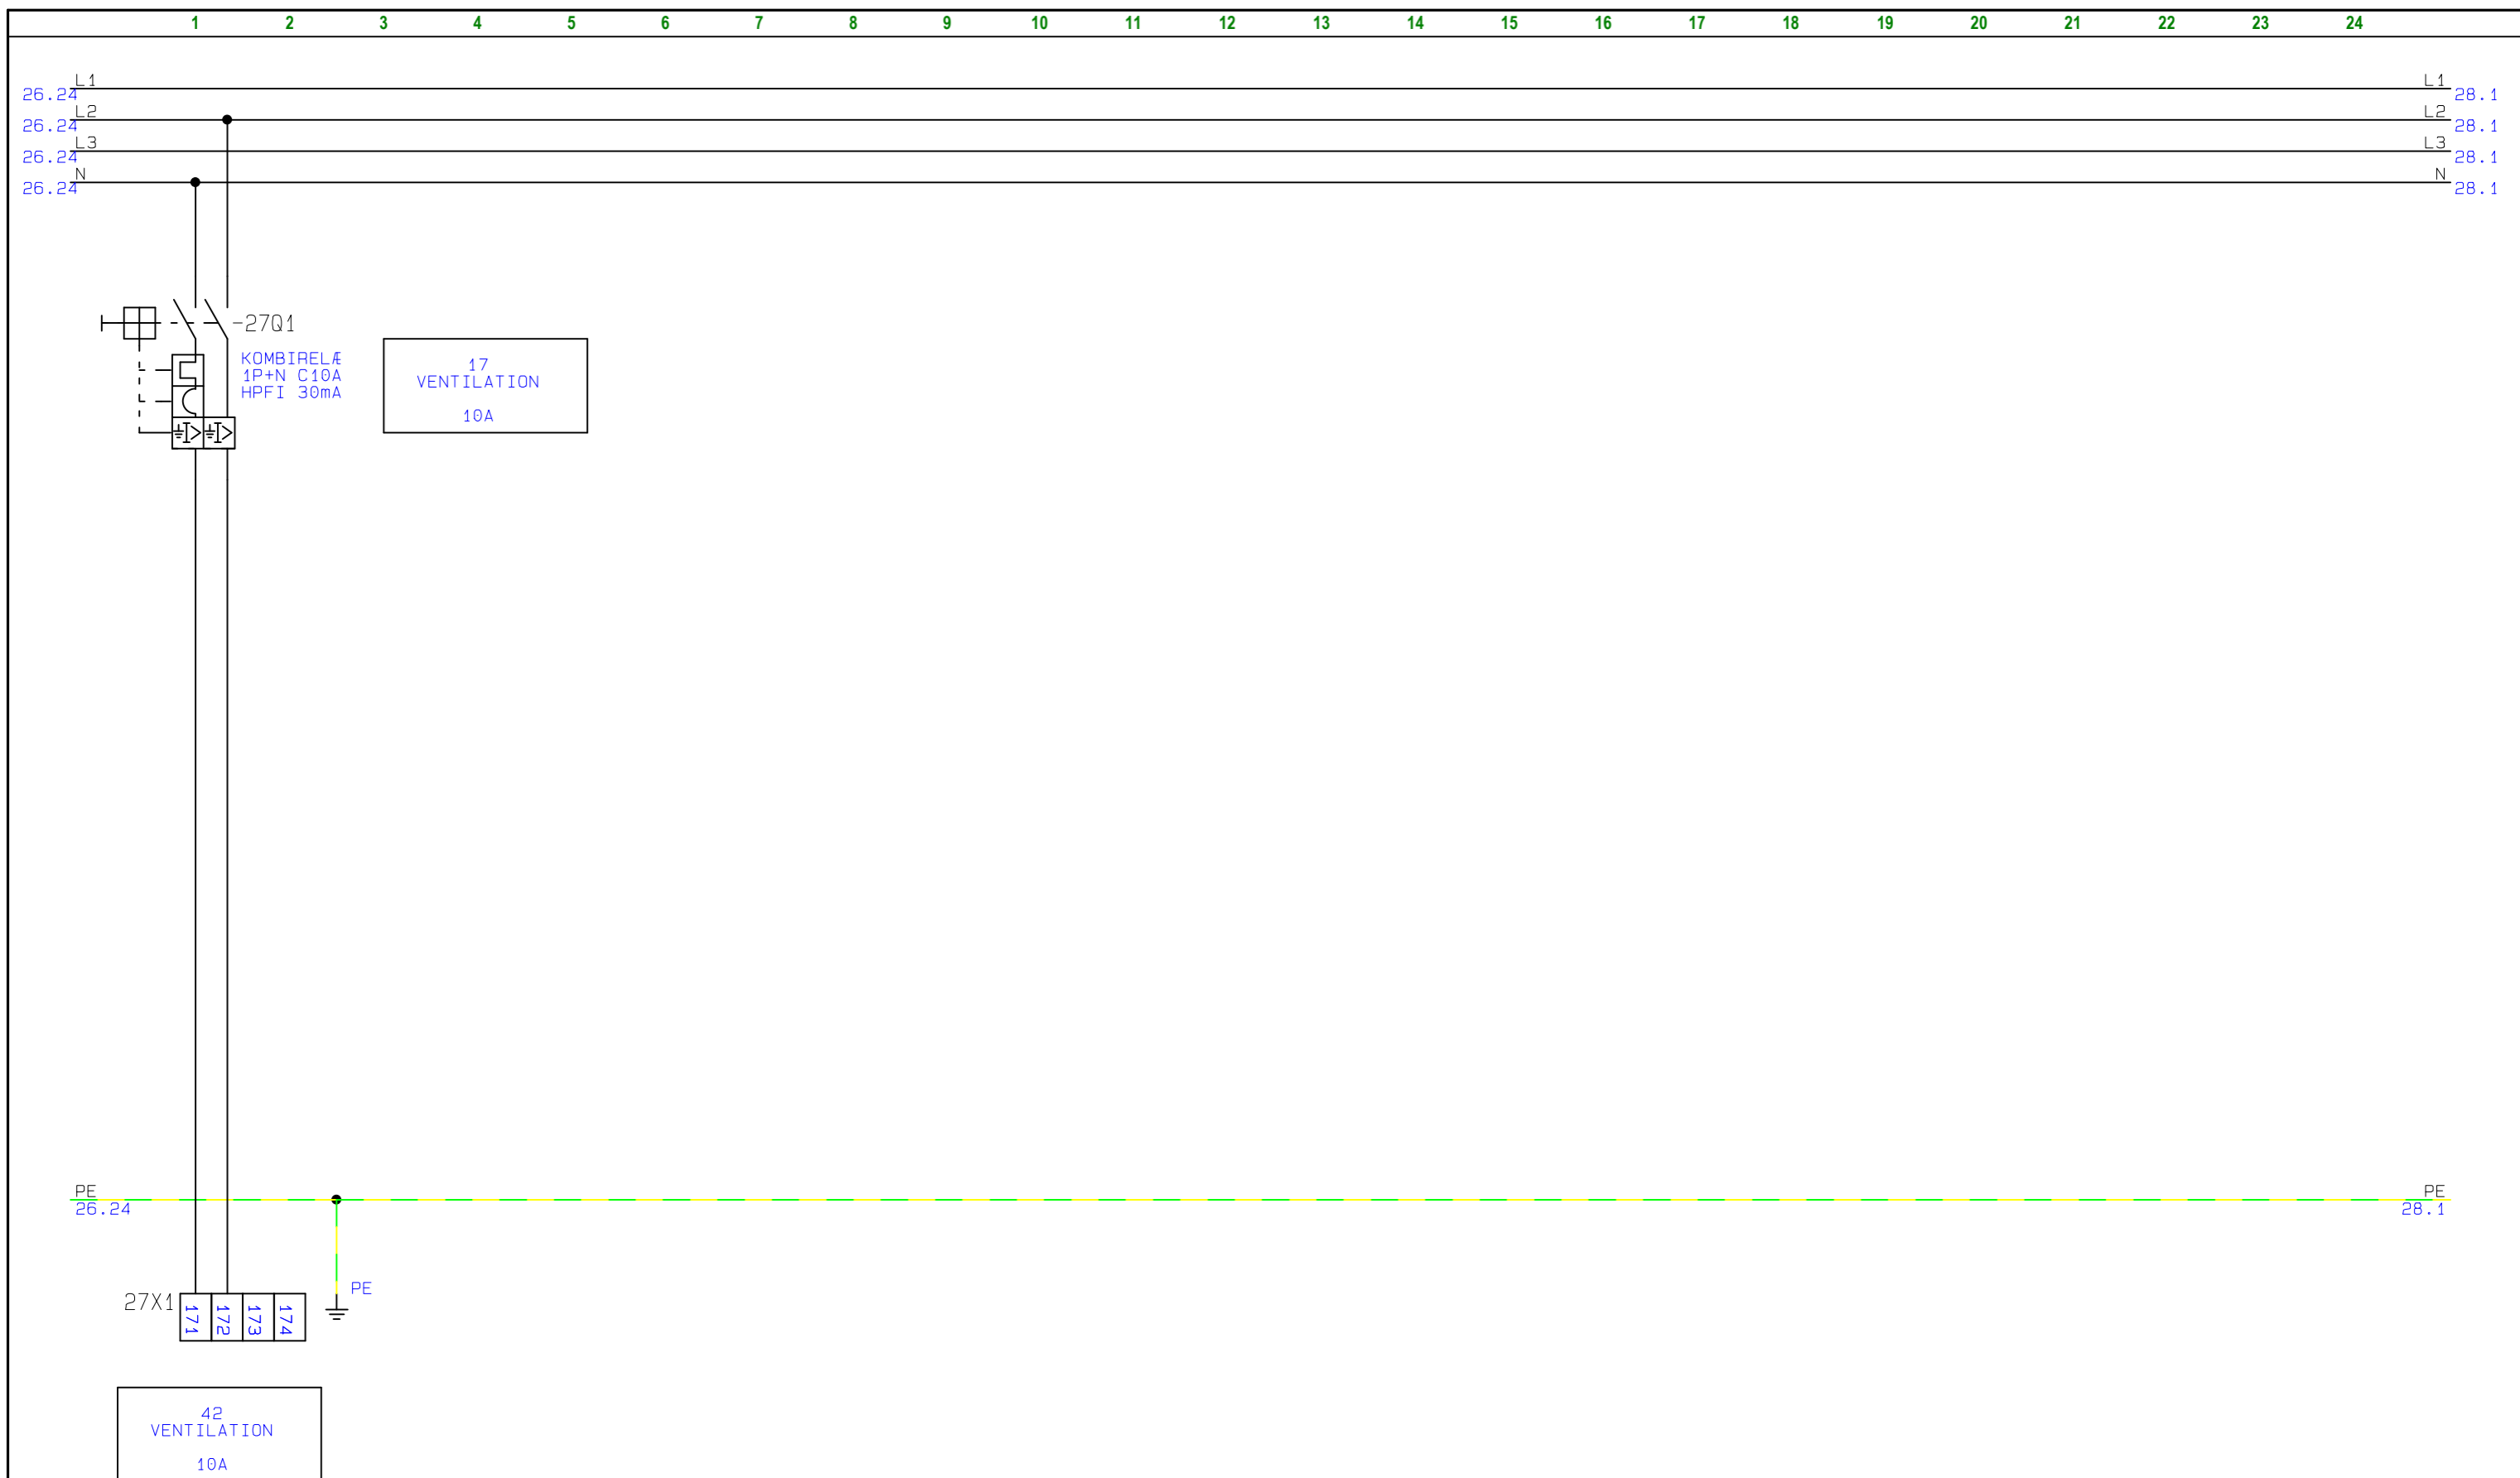
	Projekttitel: BOLIGTAVLE Kunde: MARIENDAL ELETRIC	Sags nr.: 19A083	Projekt rev.:	Side 24
	Sidetitel: HOVEDKREDSE Filnavn: 19A083	Konstr. JFO Godk.	Sidst udskrevet: 21-05-2019 Sidste rettelses tid: 20-03-2019	Forrige side: 23 Næste side: 25 Antal sider ialt: 38




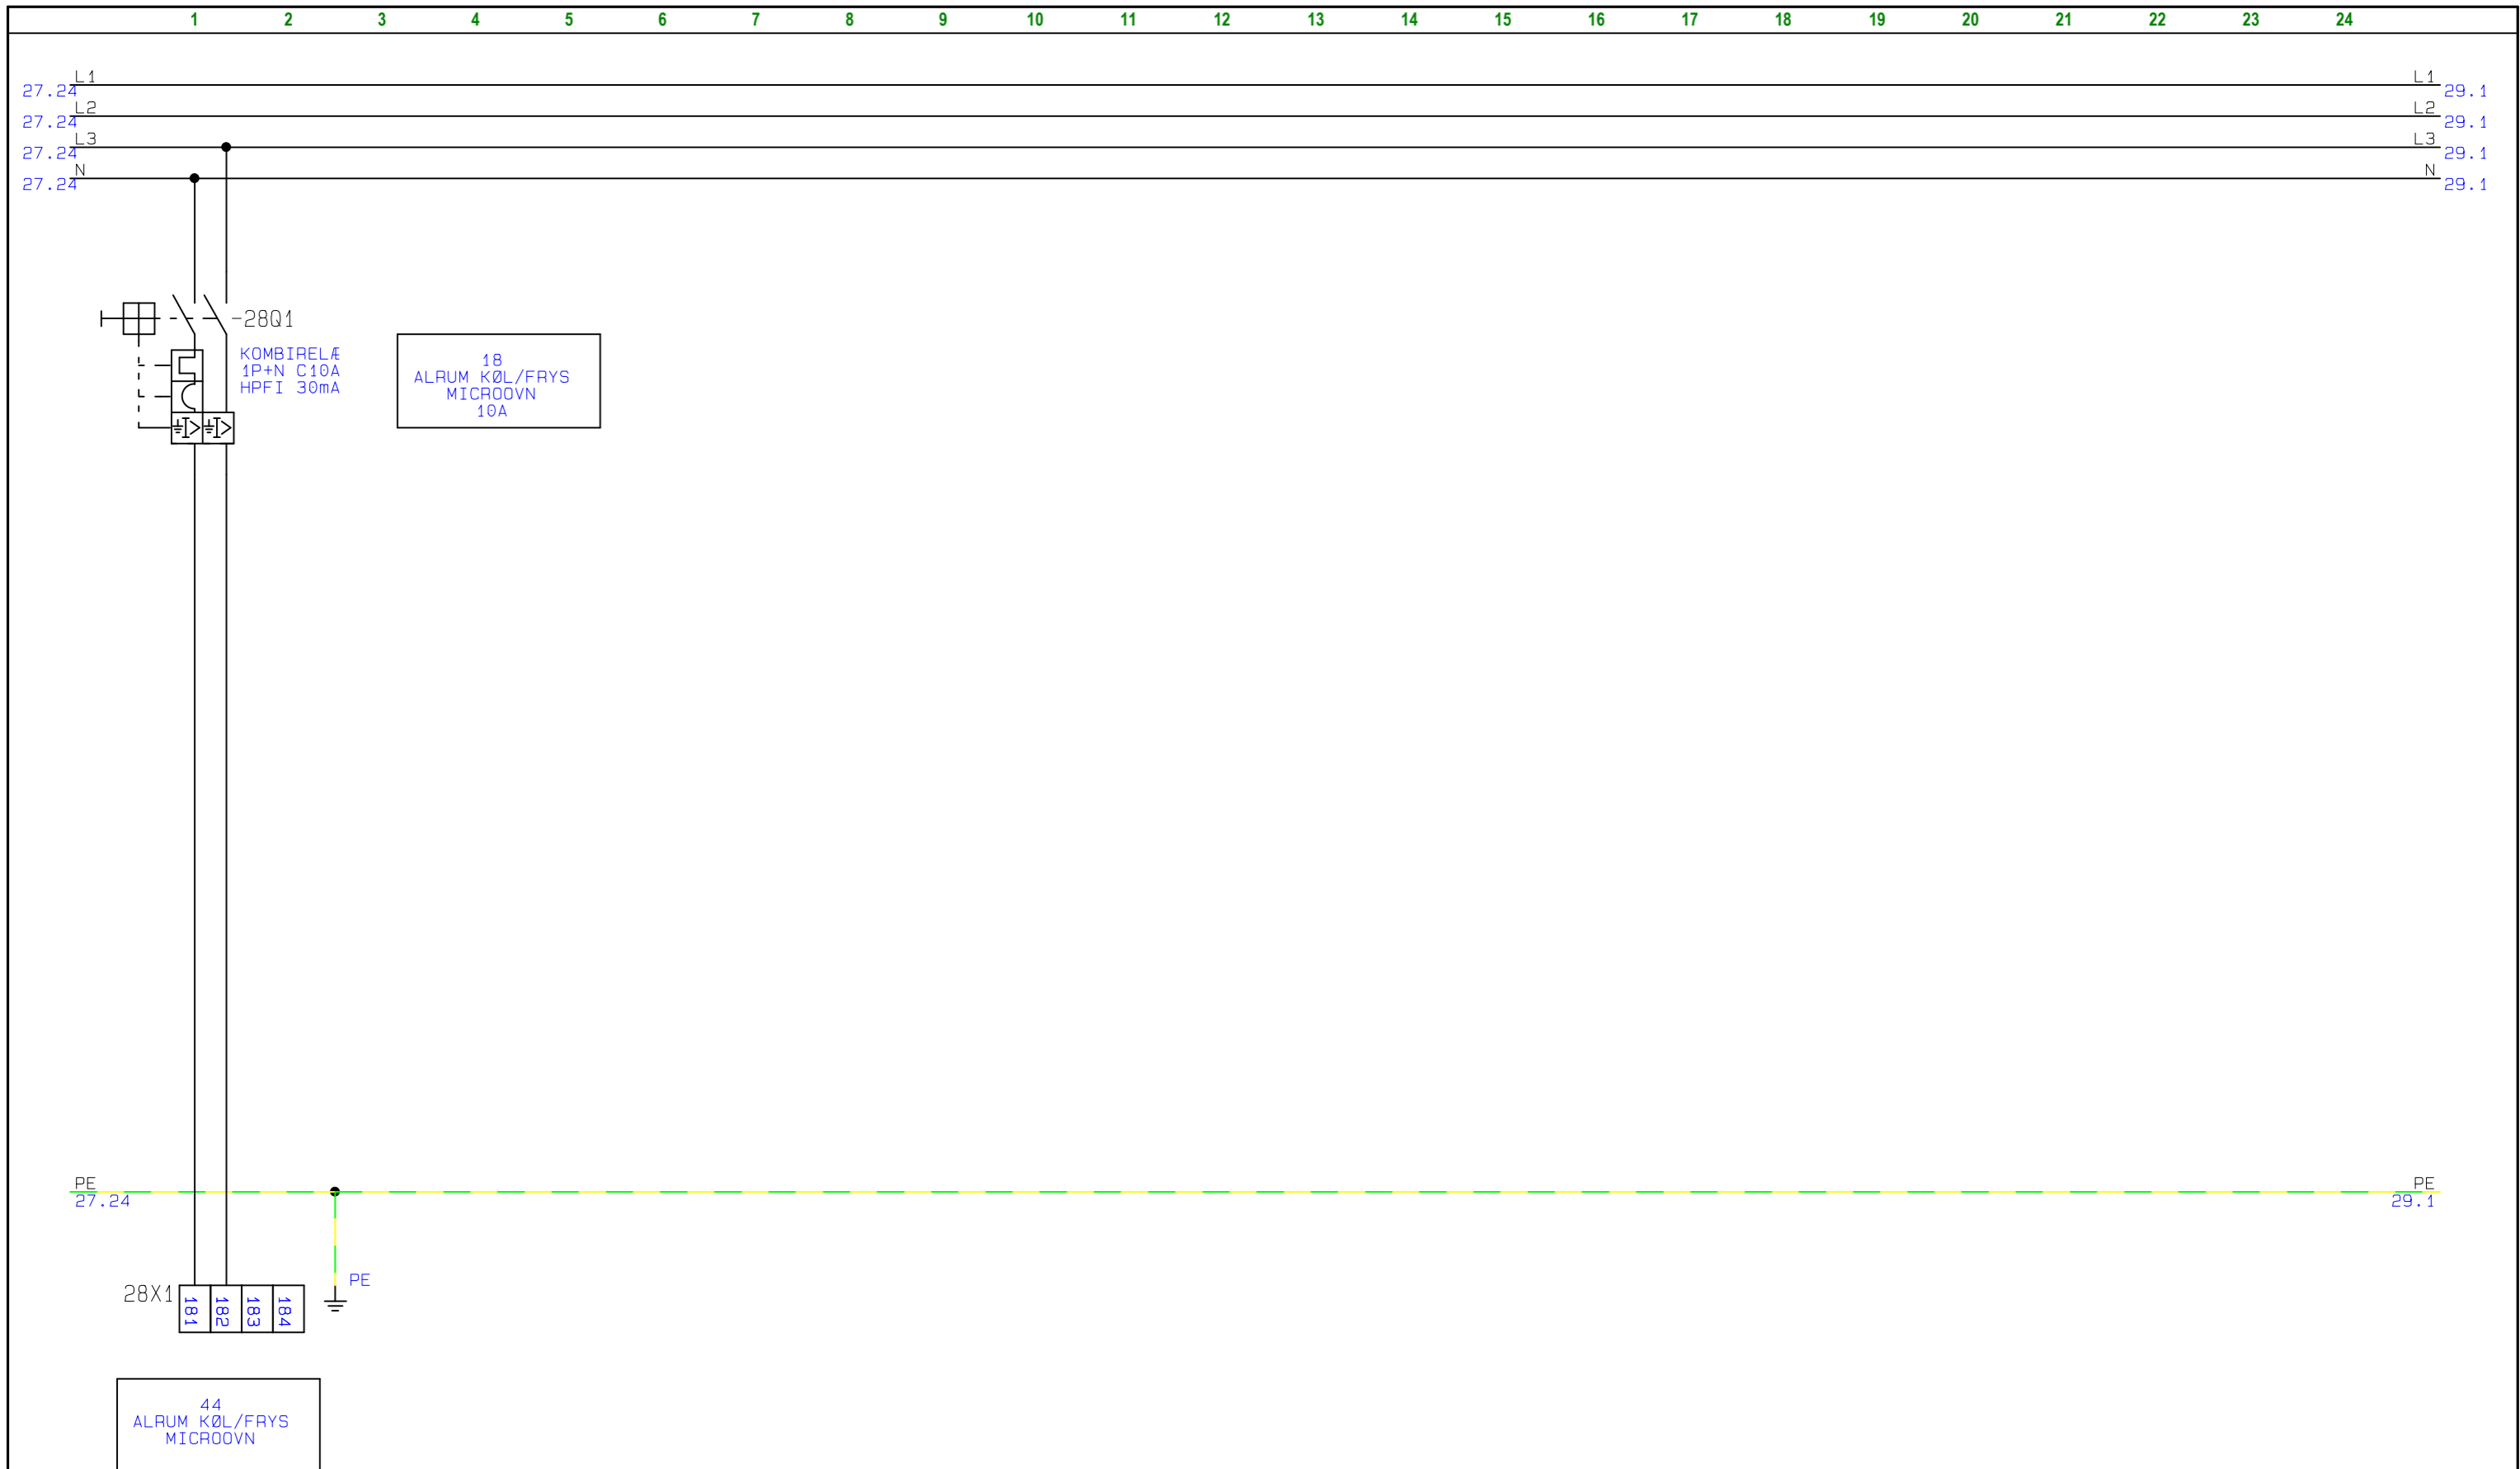
	Projekttitel: BOLIGTAVLE	Sags nr.: 19A083	Projekt rev.:	Side 25
	Kunde: MARIENDAL ELETRIC			Forrige side: 24
	Sidetitel: HOVEDKREDSE	Konstr. JFO	Sidst udskrevet: 21-05-2019	Næste side: 26
	Filnavn: 19A083	Godk.	Sidste rettelses tid: 20-03-2019	Antal sider ialt: 38




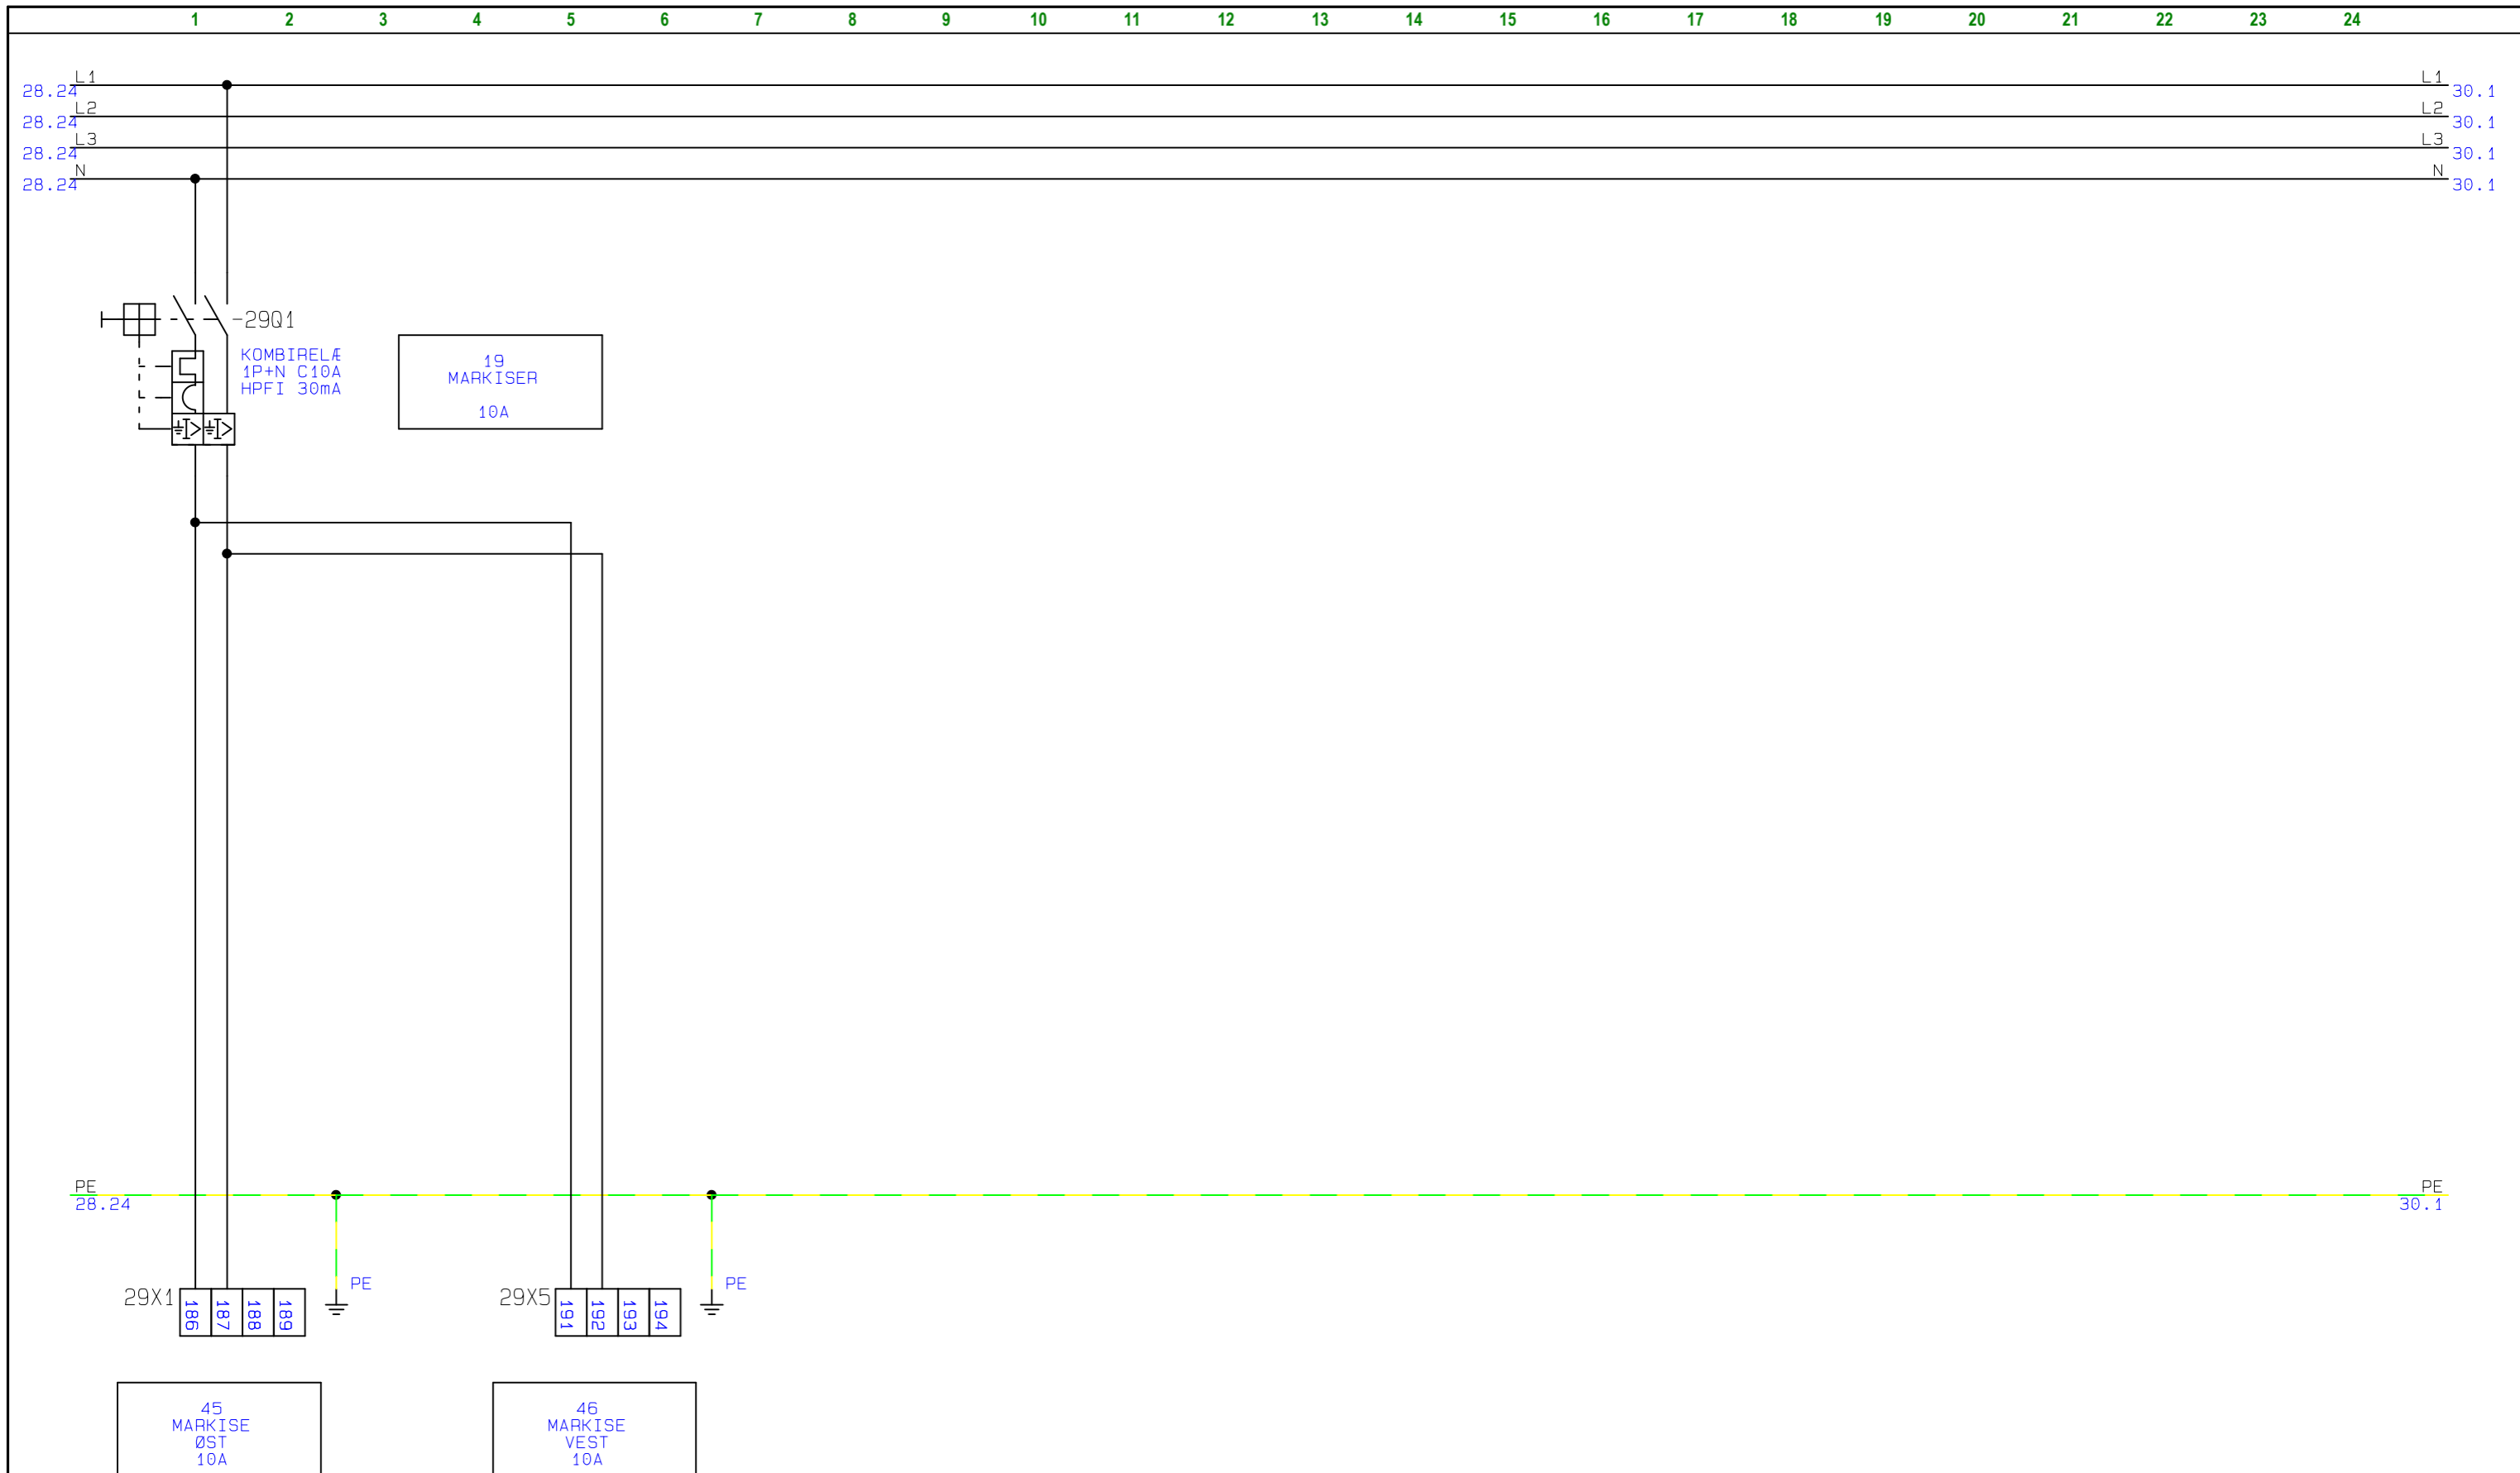
	Projekttitel: BOLIGTAVLE Kunde: MARIENDAL ELETRIC	Sags nr.: 19A083	Projekt rev.:	Side 26
	Sidetitel: HOVEDKREDSE Filnavn: 19A083	Konstr.: JFO	Sidst udskrevet: 21-05-2019	Forrige side: 25 Næste side: 27
		Godk.:	Sidste rettelses tid: 20-03-2019	Antal sider ialt: 38




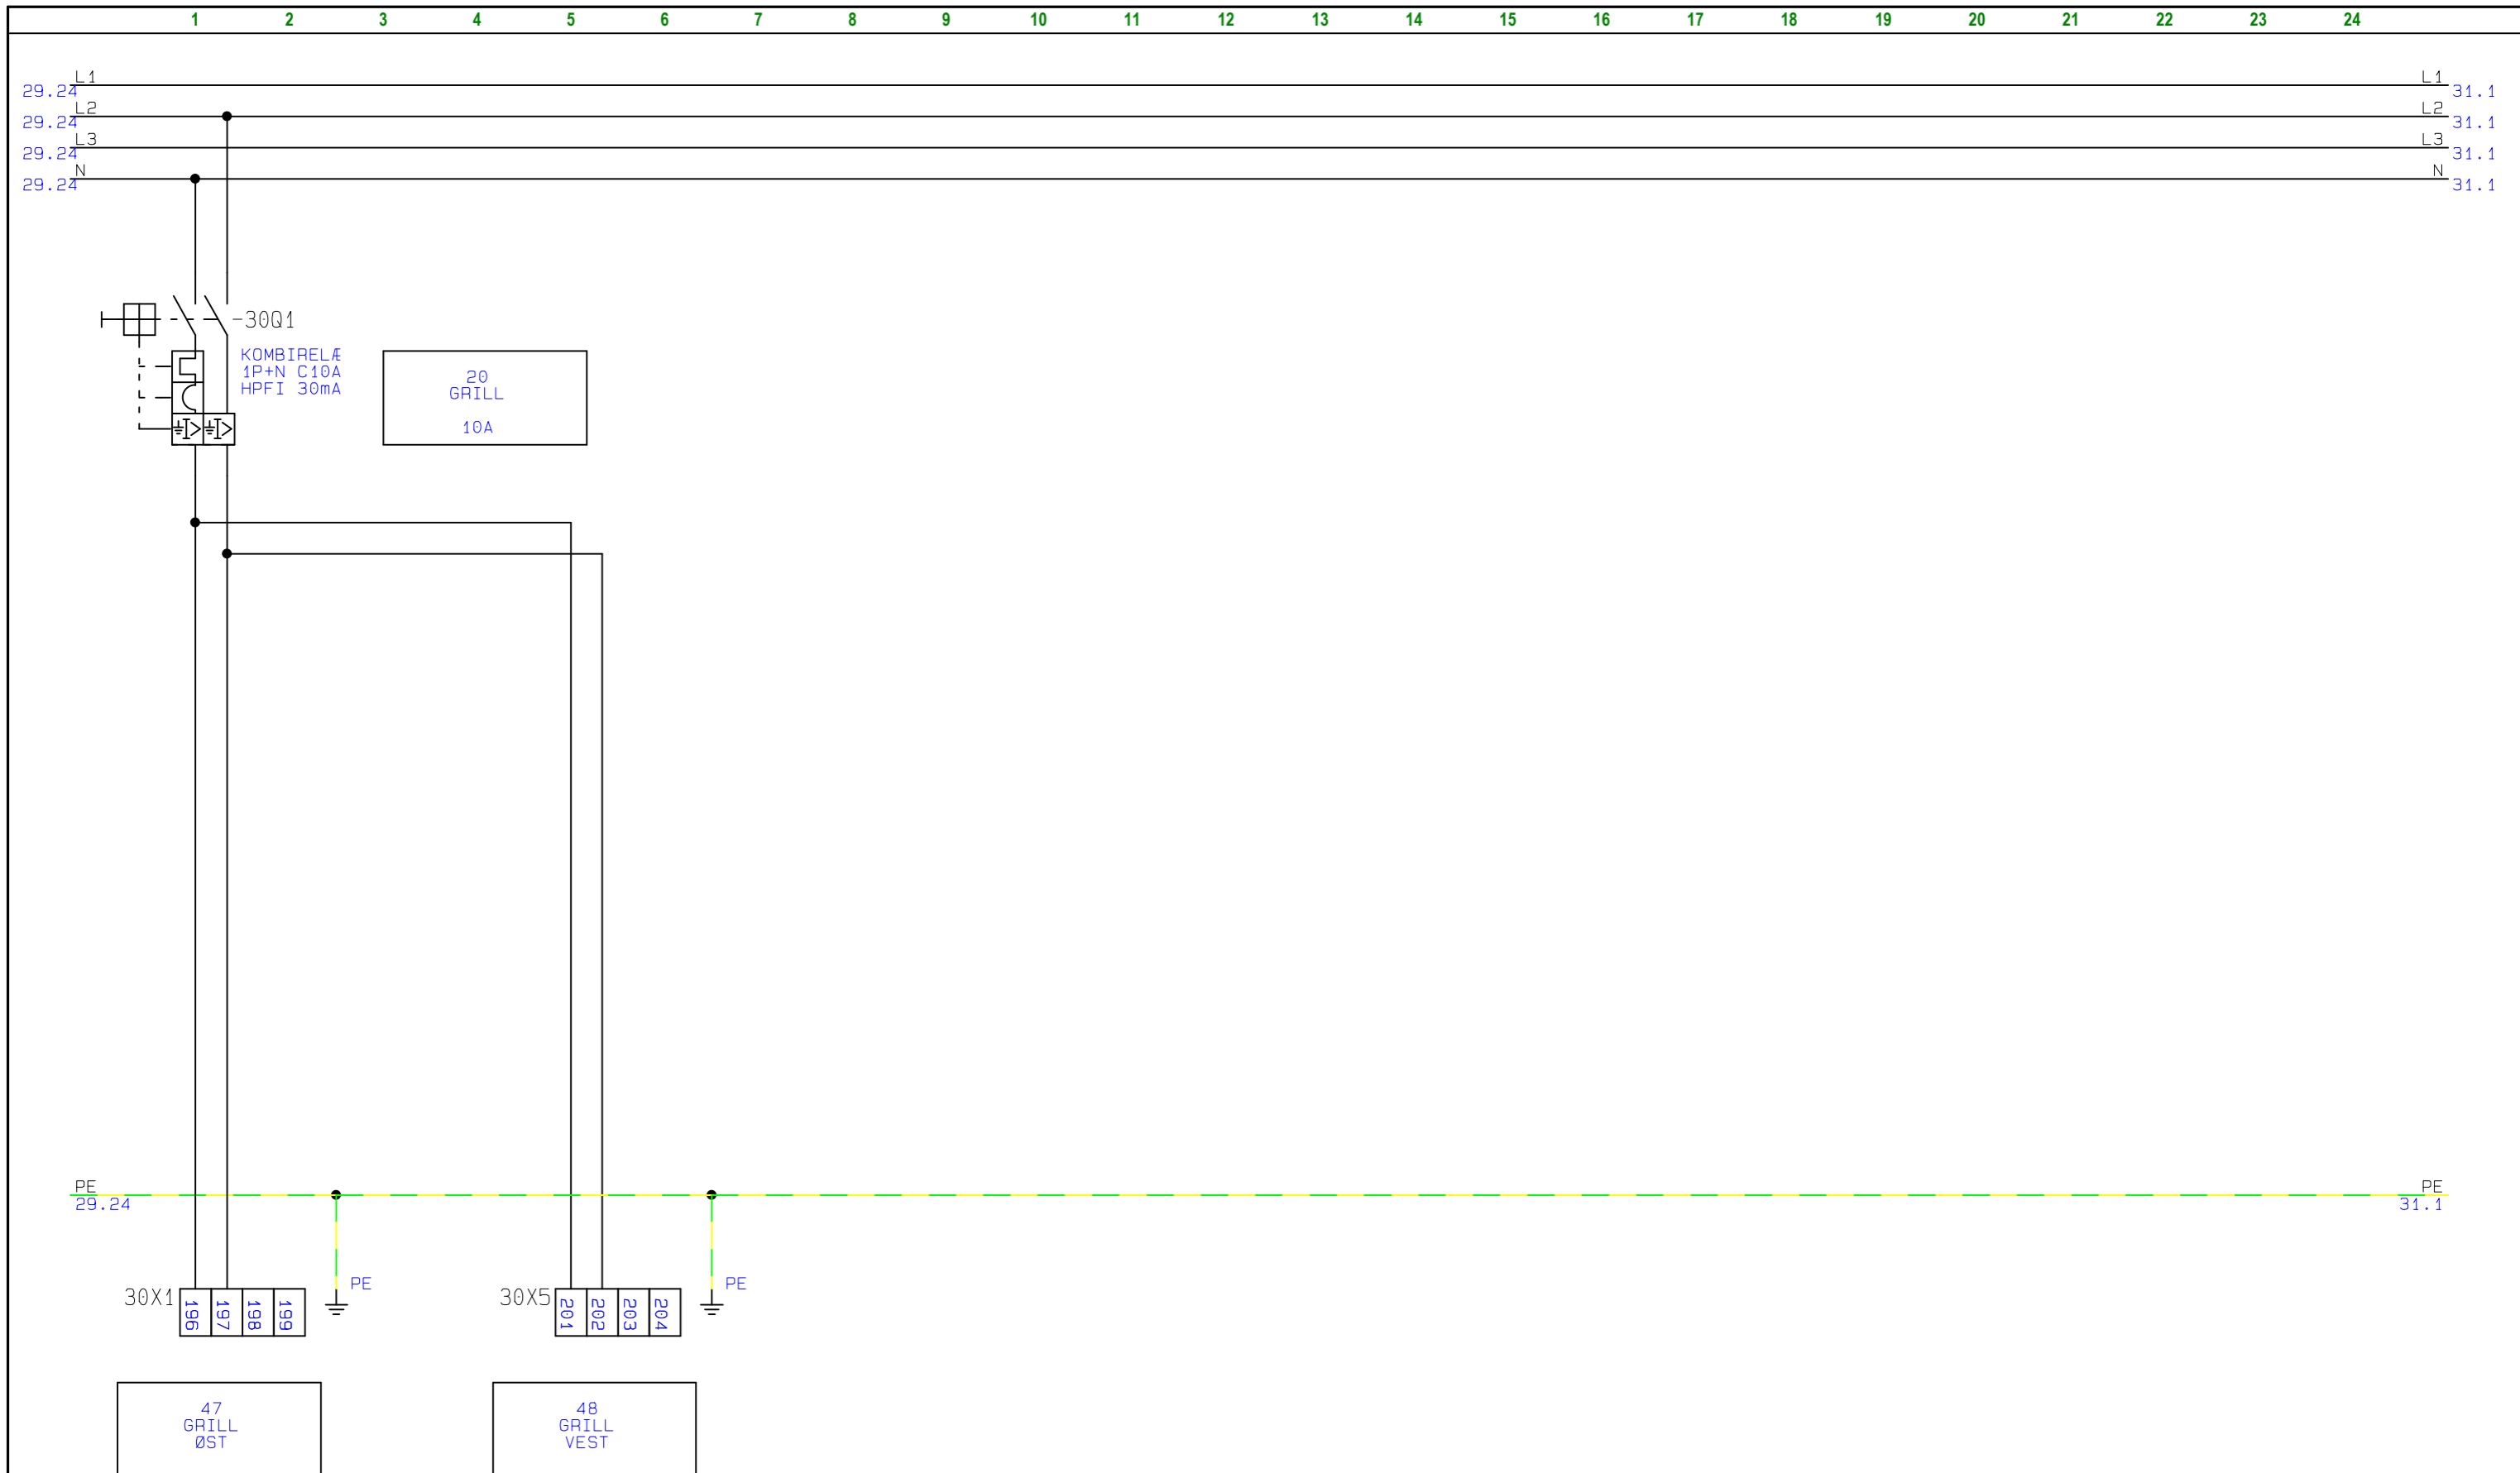
	Projekttitel: BOLIGTAVLE Kunde: MARIENDAL ELETRIC	Sags nr.: 19A083	Projekt rev.:	Side 27
	Sidetitel: HOVEDKREDSE Filnavn: 19A083	Konstr.: JFO	Sidst udskrevet: 21-05-2019	Forrige side: 26 Næste side: 28
		Godk.:	Sidste rettelses tid: 20-03-2019	Antal sider ialt: 38




	Projekttitel: BOLIGTAVLE	Sags nr.: 19A083	Projekt rev.:	Side 28
	Kunde: MARIENDAL ELETRIC			Førrige side: 27
	Sidetitel: HOVEDKREDSE	Konstr.: JFO	Sidst udskrevet: 21-05-2019	Næste side: 29
	Filnavn: 19A083	Godk.:	Sidste rettelses tid: 20-03-2019	Antal sider ialt: 38




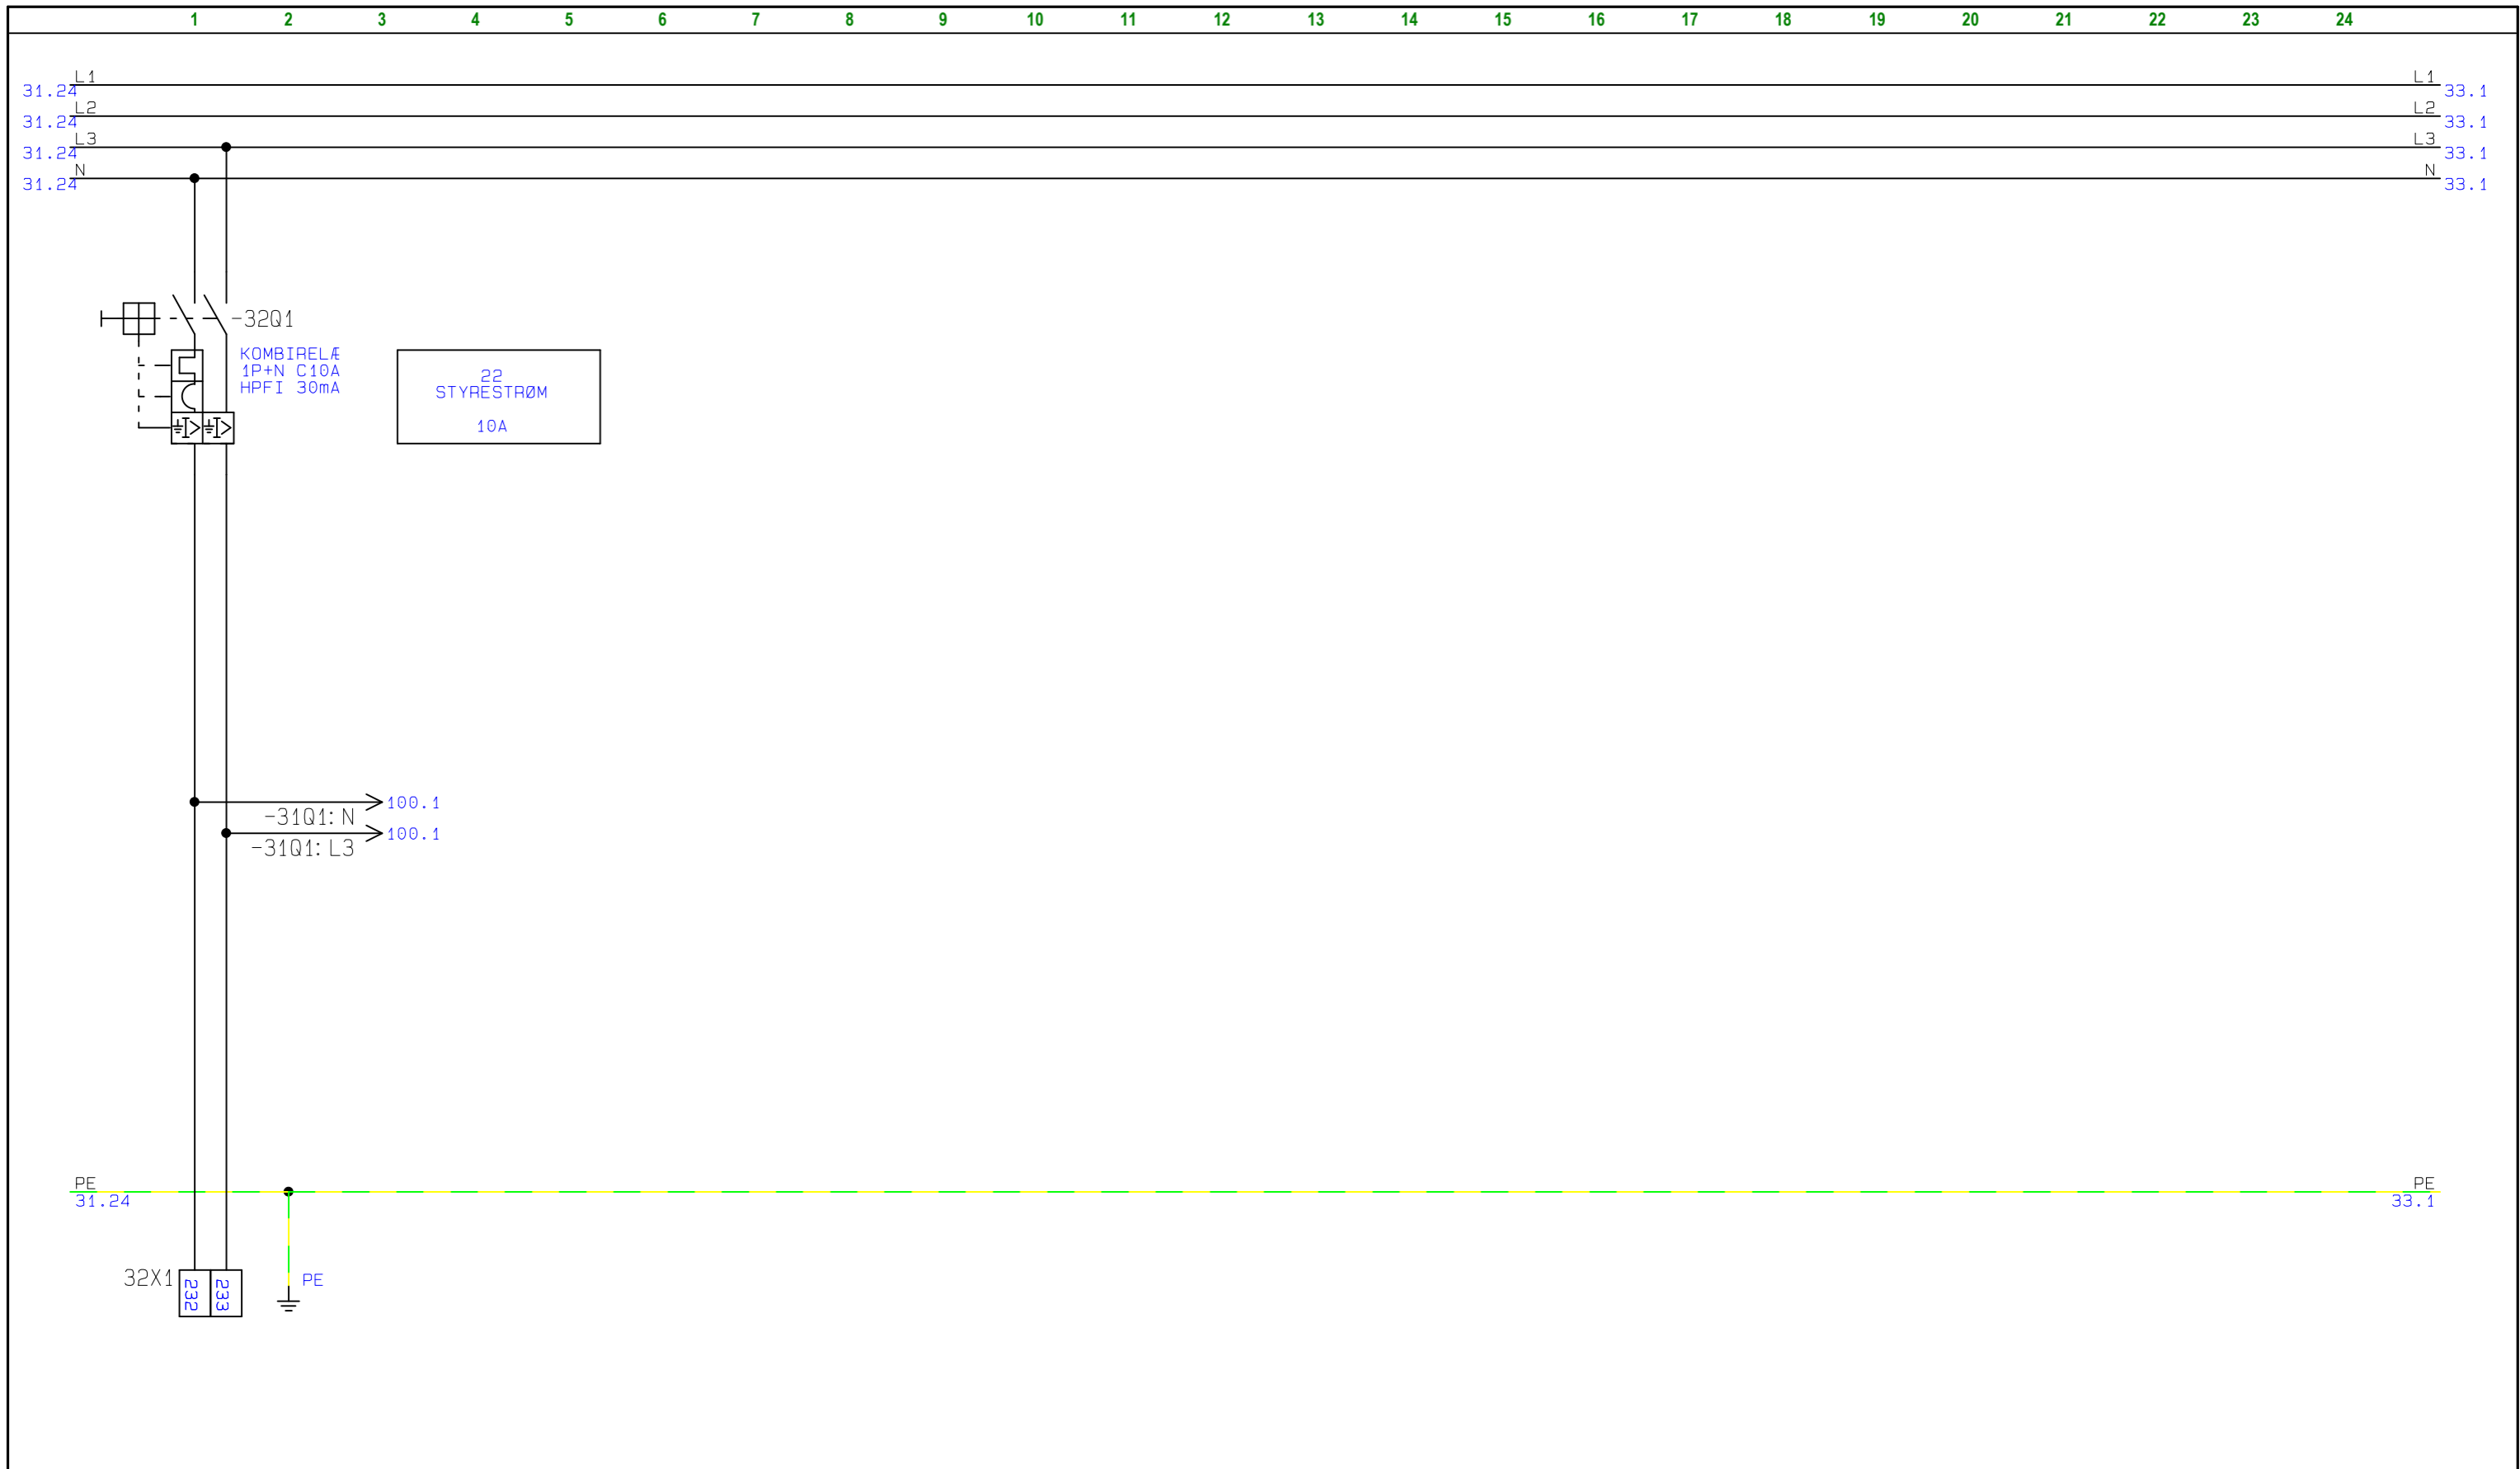
	Projekttitel: BOLIGTAVLE Kunde: MARIENDAL ELETRIC	Sags nr.: 19A083	Projekt rev.:	Side 29
	Sidetitel: HOVEDKREDSE Filnavn: 19A083	Konstr.: JFO	Sidst udskrevet: 21-05-2019	Næste side: 30
		Godk.:	Sidste rettelses tid: 20-03-2019	Antal sider ialt: 38
				Forrige side: 28




Projekttitel: BOLIGTAVLE	Sags nr.: 19A083	Projekt rev.:	Side 30
Kunde: MARIENDAL ELETRIC			Forrige side: 29
Sidetitel: HOVEDKREDSE	Konstr. JFO	Sidst udskrevet: 21-05-2019	Næste side: 31
Filnavn: 19A083	Godk.	Sidste rettelses tid: 20-03-2019	Antal sider ialt: 38

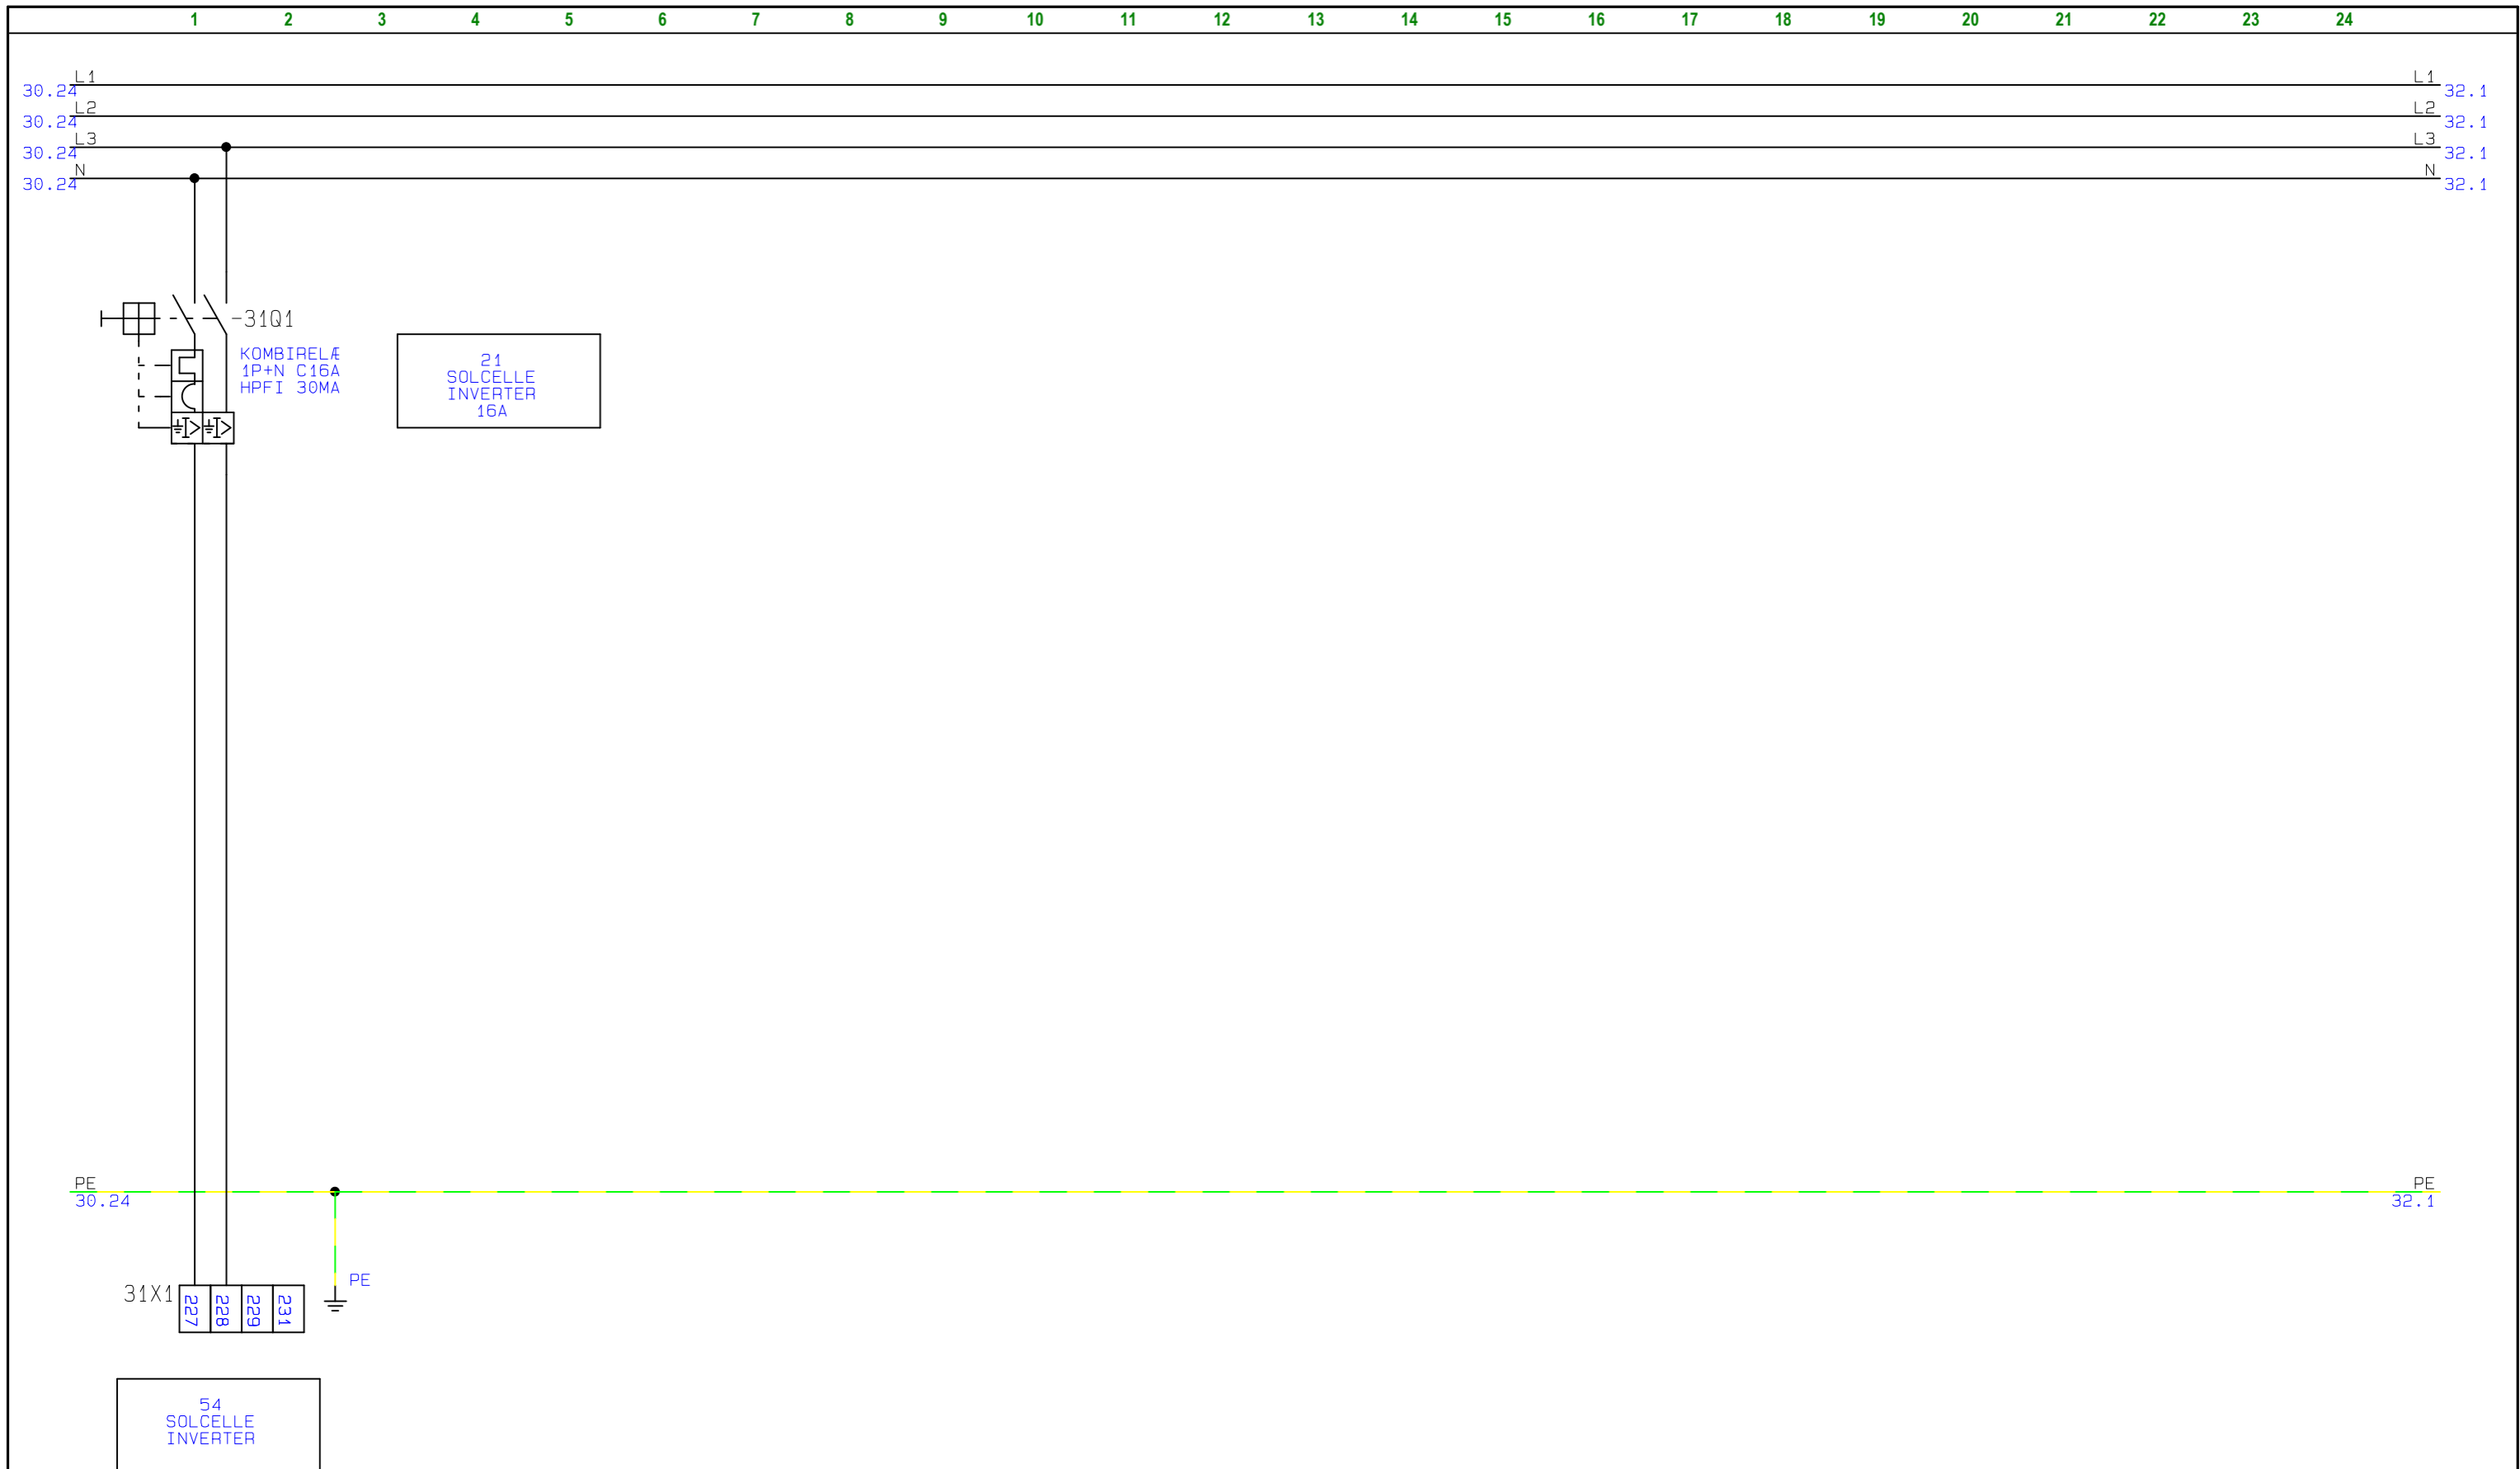

	Projekttitel: BOLIGTAVLE Kunde: MARIENDAL ELETRIC	Sags nr.: 19A083	Projekt rev.:	Side 31
	Sidetitel: HOVEDKREDSE Filnavn: 19A083	Konstr.: JFO	Sidst udskrevet: 21-05-2019	Forrige side: 30 Næste side: 32
		Godk.:	Sidste rettelses tid: 20-03-2019	Antal sider ialt: 38



	Projekttitel: BOLIGTAVLE	Sags nr.: 19A083	Projekt rev.:	Side 32
	Kunde: MARIENDAL ELETRIC			Forrige side: 31
	Sidetitel: HOVEDKREDSE	Konstr. JFO	Sidst udskrevet: 21-05-2019	Næste side: 33
	Filnavn: 19A083	Godk.	Sidste rettelses tid: 20-03-2019	Antal sider ialt: 38

1 2 3 4 5 6 7 8 9 10 11 12 13 14 15 16 17 18 19 20 21 22 23 24

32.24	L1	L1	34.1
32.24	L2	L2	34.1
32.24	L3	L3	34.1
32.24	N	N	34.1

PE 32.24 PE 34.1



Projekttitel: BOLIGTAVLE	Sags nr.: 19A083	Projekt rev.:	Side 33
Kunde: MARIENDAL ELETRIC			
Sidetitel: HOVEDKREDSE	Konstr. JFO	Sidst udskrevet: 21-05-2019	Førrige side: 32
Filnavn: 19A083	Godk.	Sidste rettelses tid: 12-03-2019	Næste side: 34
			Antal sider ialt: 38


33.24	L1	L1
33.24	L2	L2
33.24	L3	L3
33.24	N	N

PE 33.24 PE 100.1





Projekttitel: BOLIGTAVLE	Sags nr.: 19A083	Projekt rev.:	Side 34
Kunde: MARIENDAL ELETRIC			
Sidetitel: HOVEDKREDSE	Konstr. JFO	Sidst udskrevet: 21-05-2019	Forrige side: 33
Filnavn: 19A083	Godk.	Sidste rettelses tid: 12-03-2019	Næste side: STYREKREDSE Antal sider ialt: 38


STYREKREDSSE

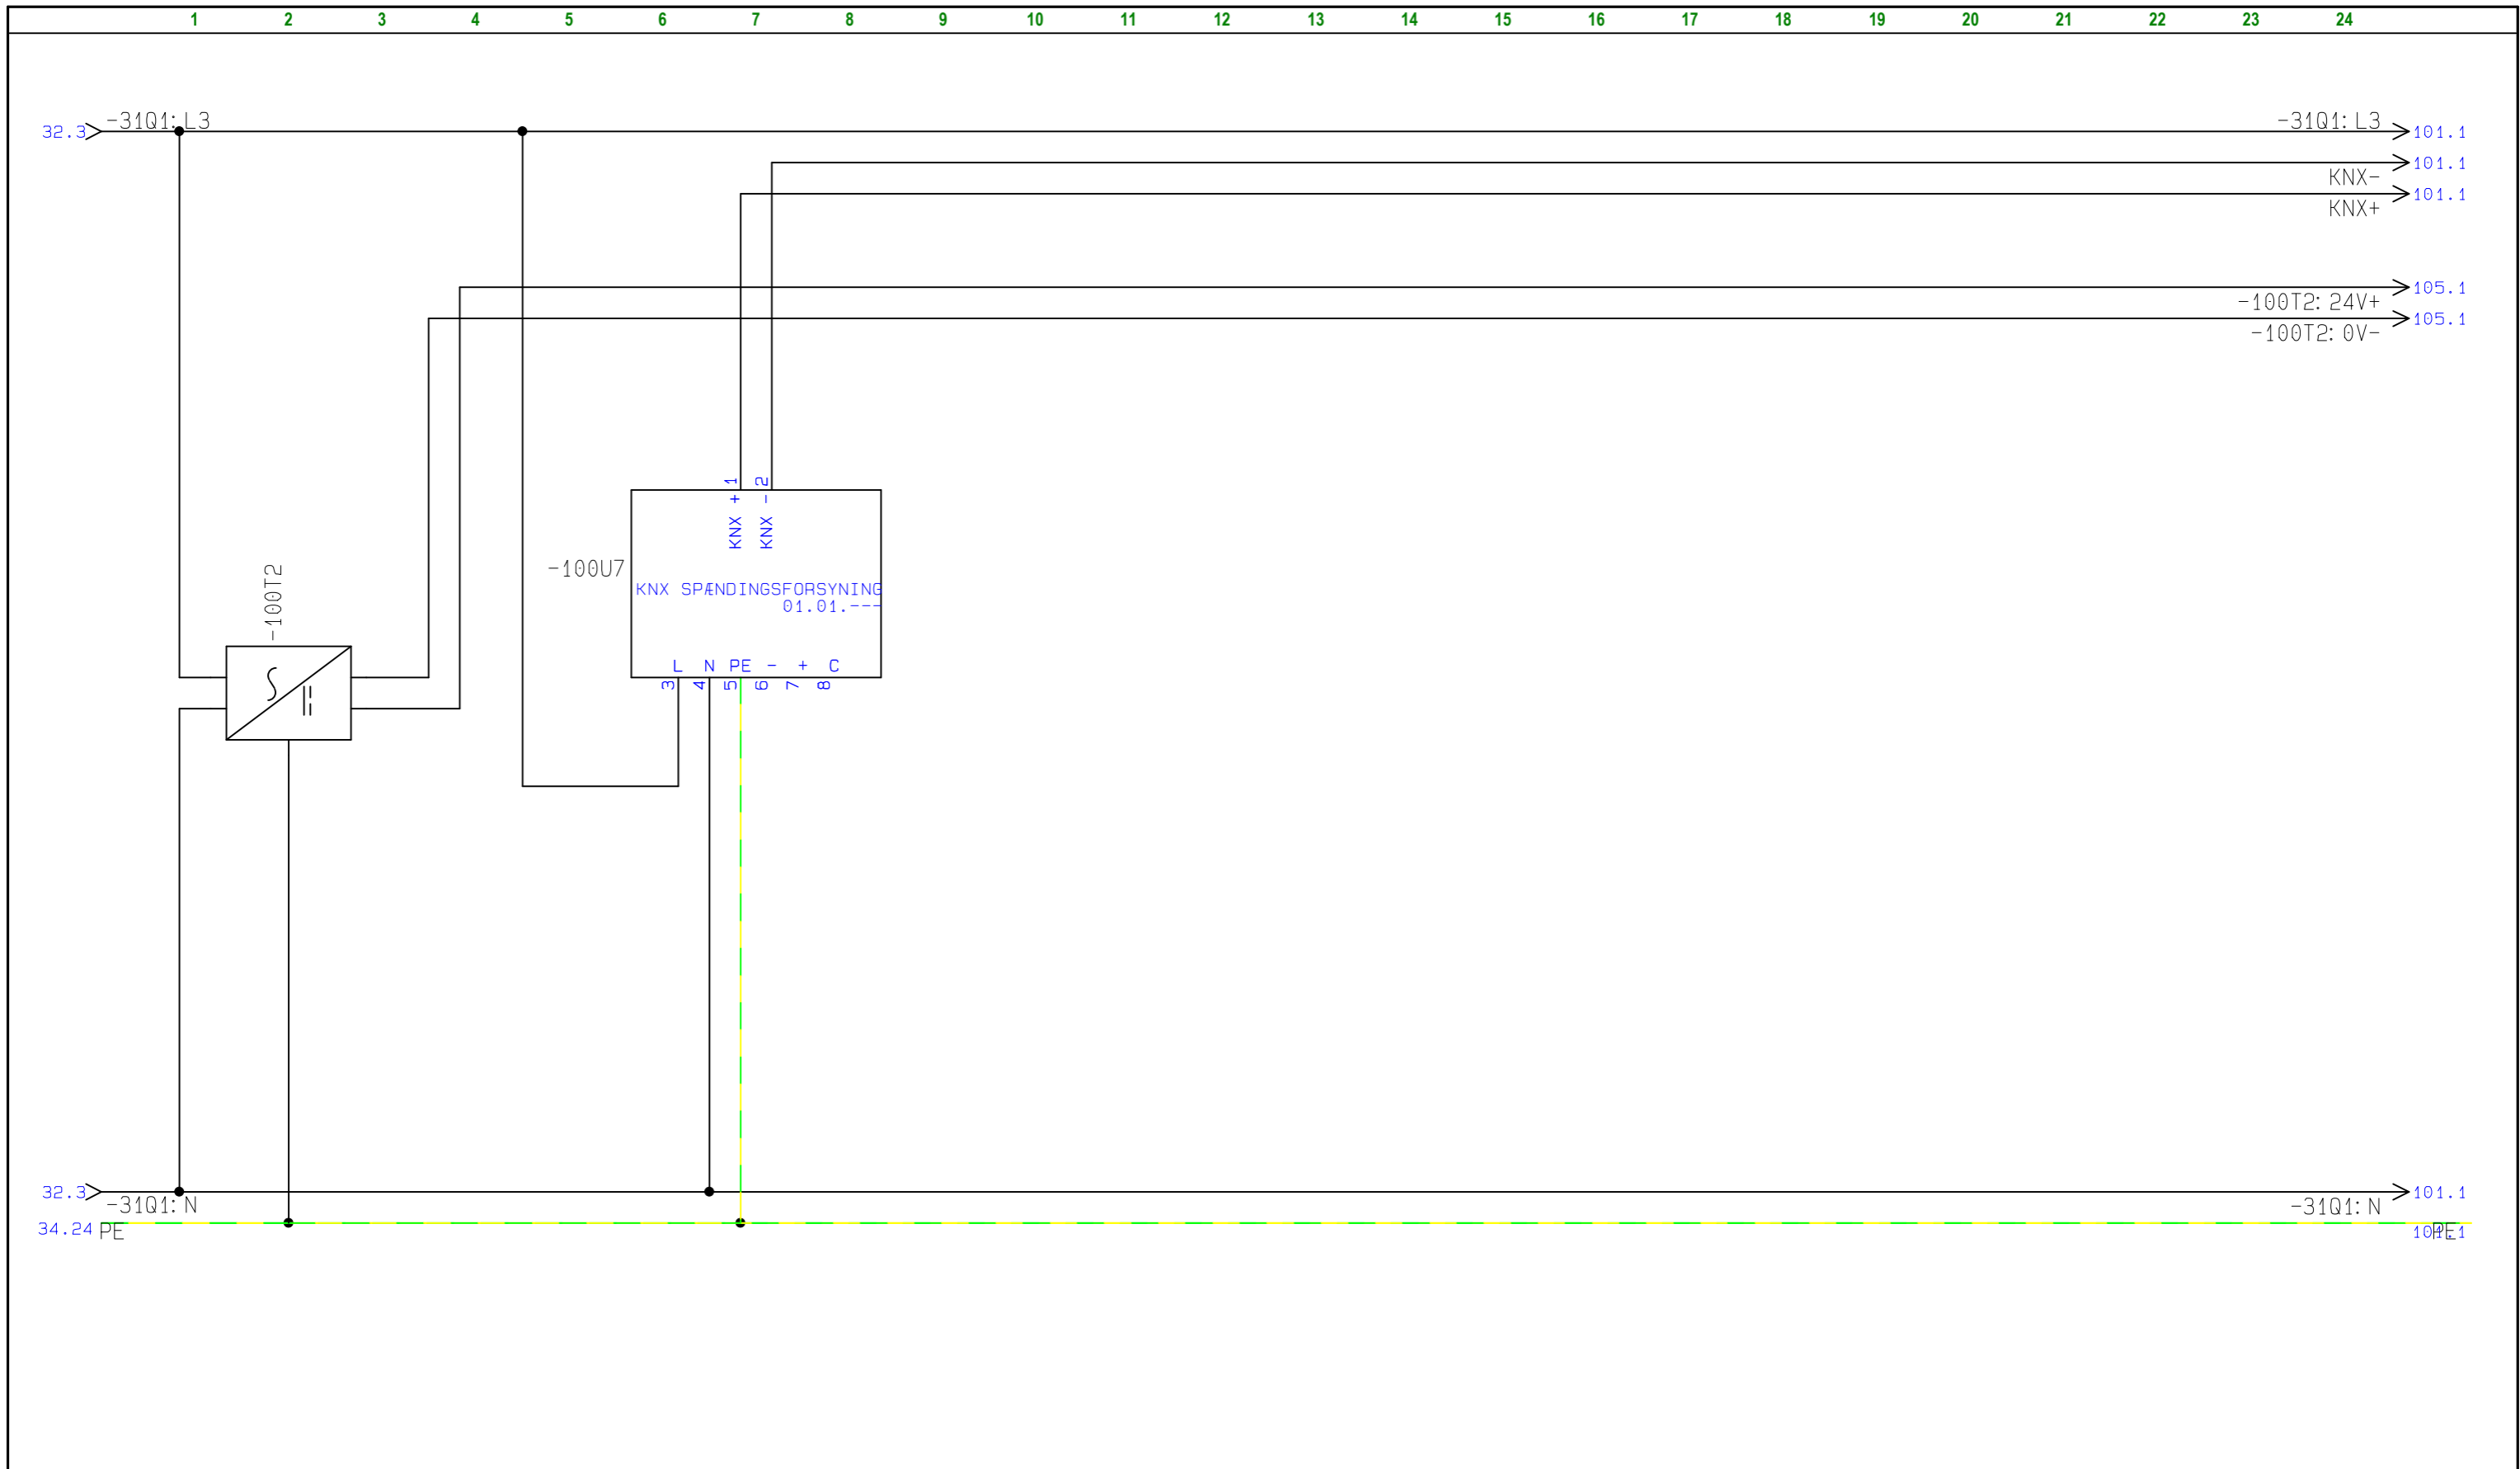


Projekttitel: BOLIGTAVLE	Sags nr.: 19A083	Projekt rev.:	Side 100
Kunde: MARIENDAL ELETRIC			
Sidetitel: STYREKREDSE	Konstr. JFO	Sidst udskrevet: 21-05-2019	Førrige side: STYREKREDSE
Filnavn: 19A083	Godk.	Sidste rettelses tid: 20-03-2019	Næste side: 101 Antal sider ialt: 38

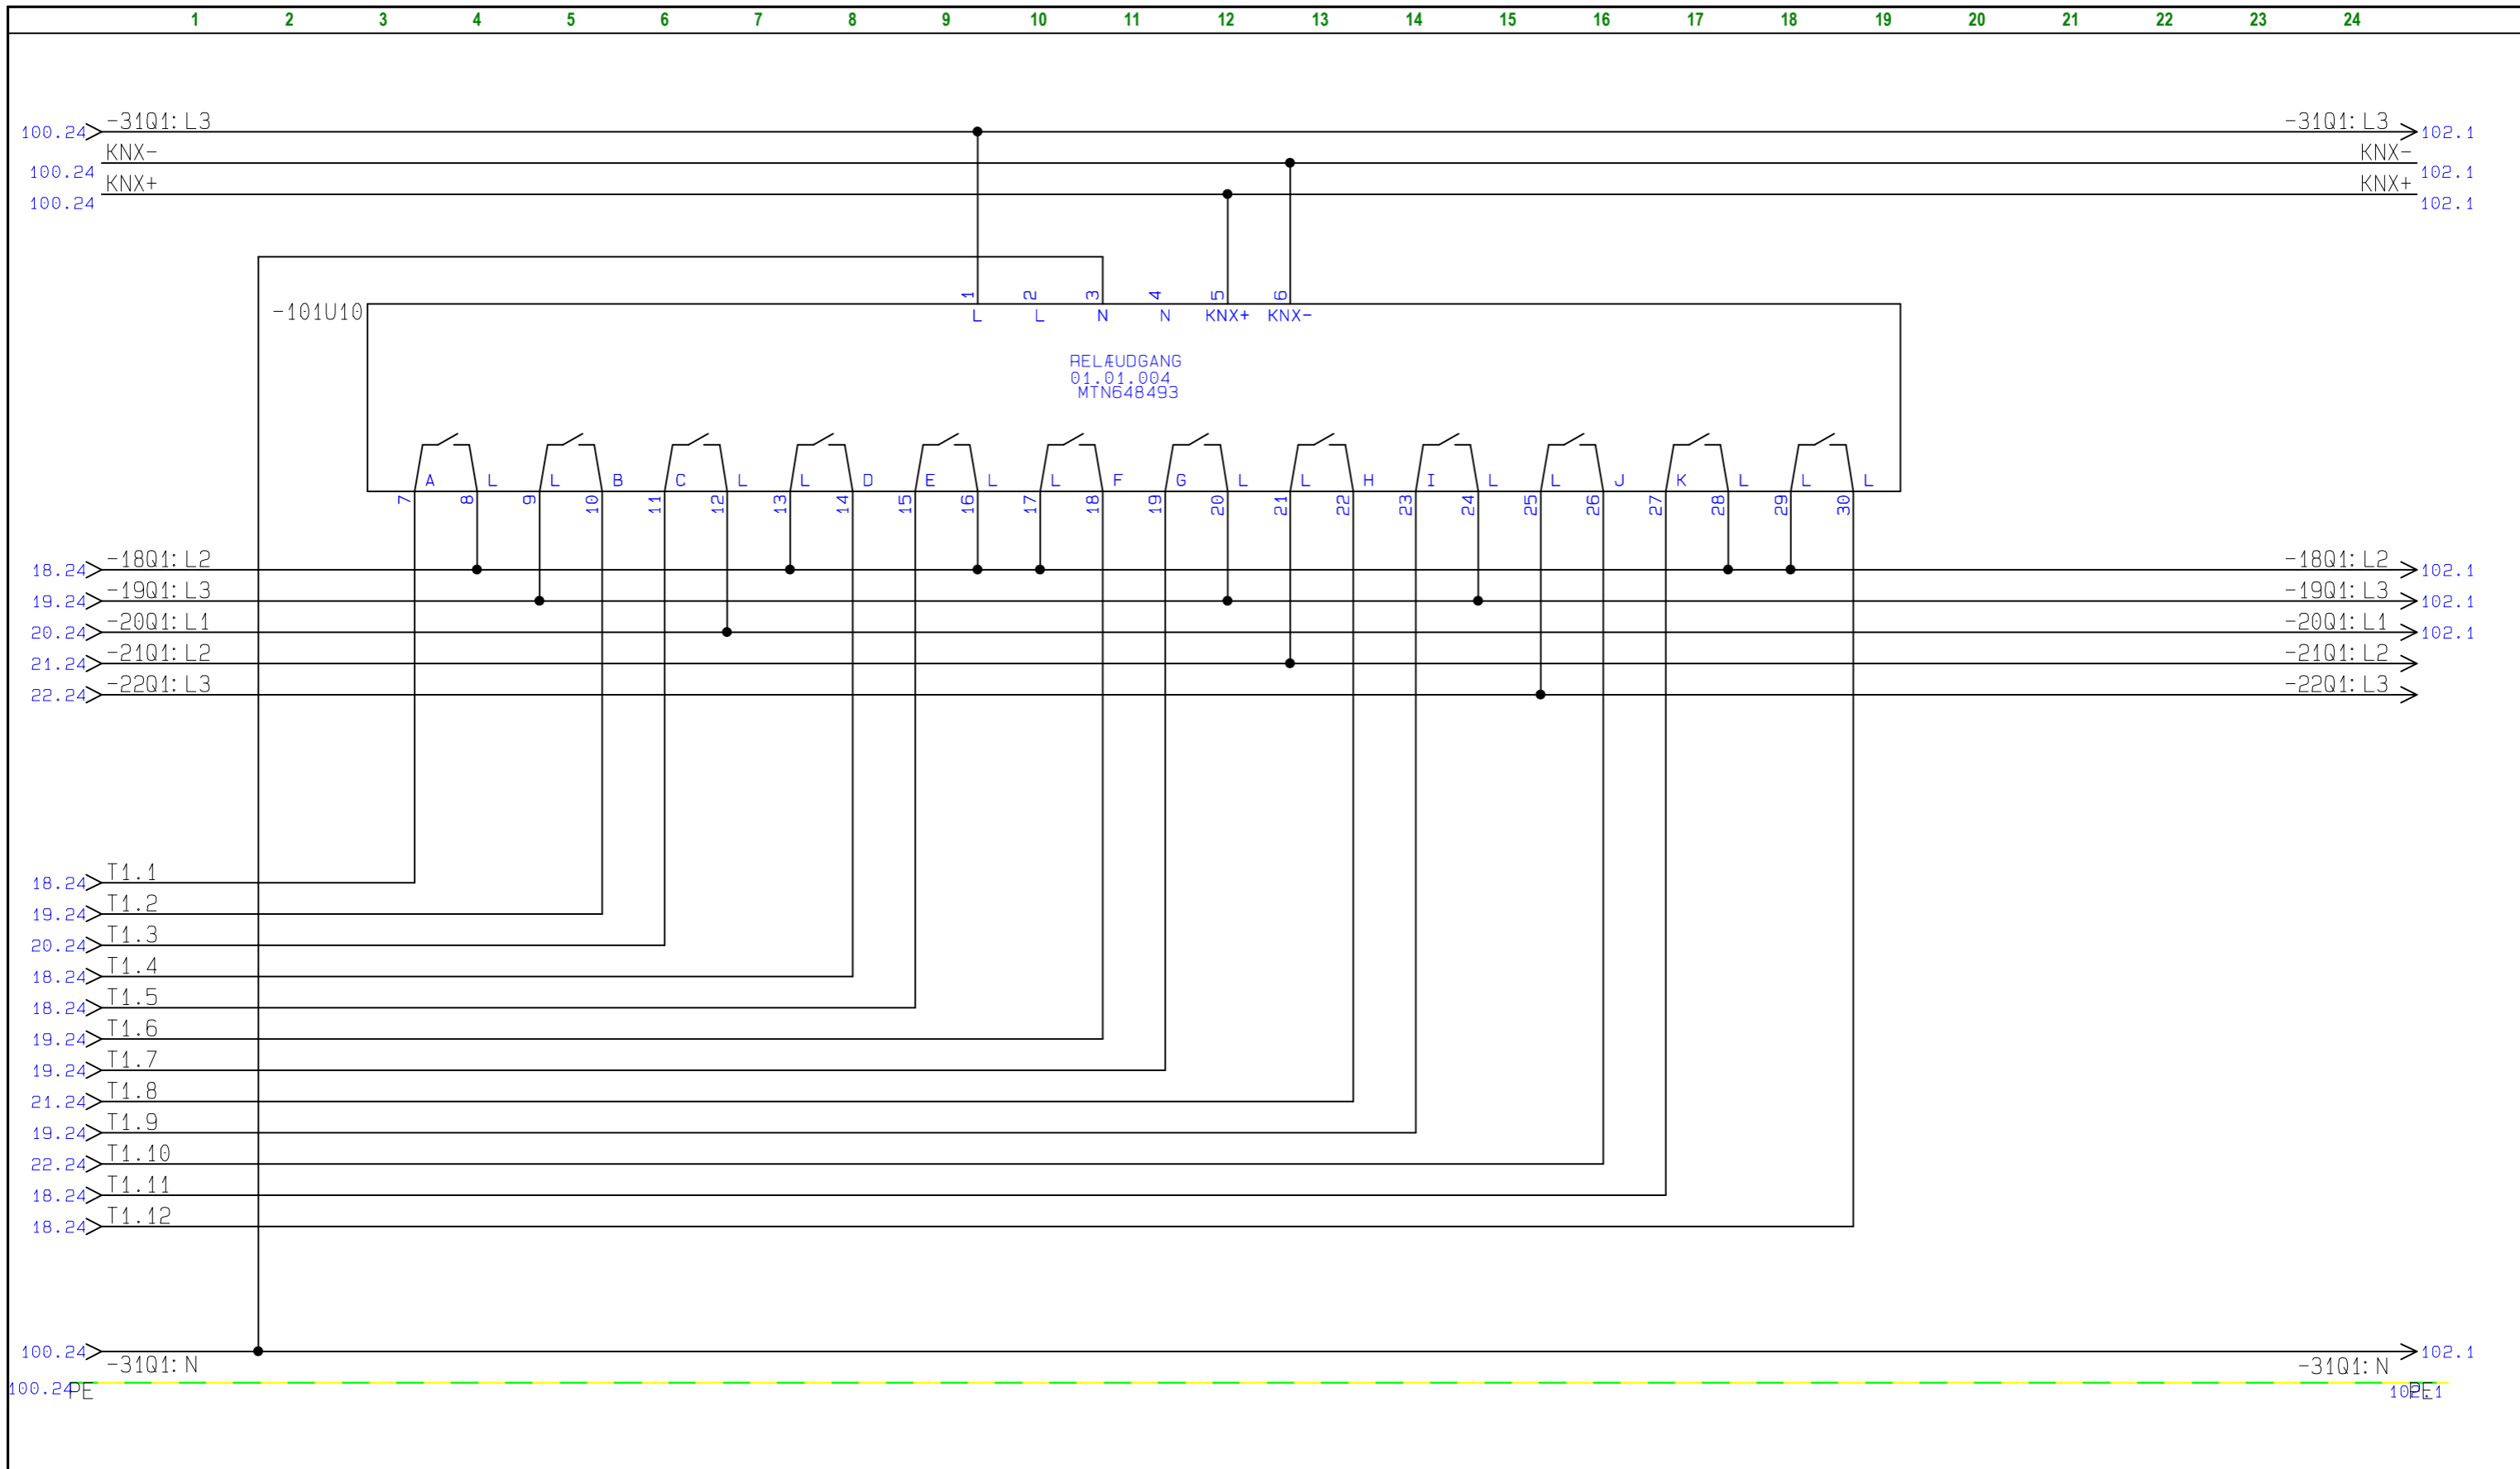


	Projekttitel: BOLIGTAVLE Kunde: MARIENDAL ELETRIC	Sags nr.: 19A083 Projekt rev.:	Side 101 Forrige side: 100	
	Sidetitel: STYREKREDSE Filnavn: 19A083	Konstr. JFO Godk.	Sidst udskrevet: 21-05-2019 Sidste rettelses tid: 20-03-2019	Næste side: 102 Antal sider ialt: 38

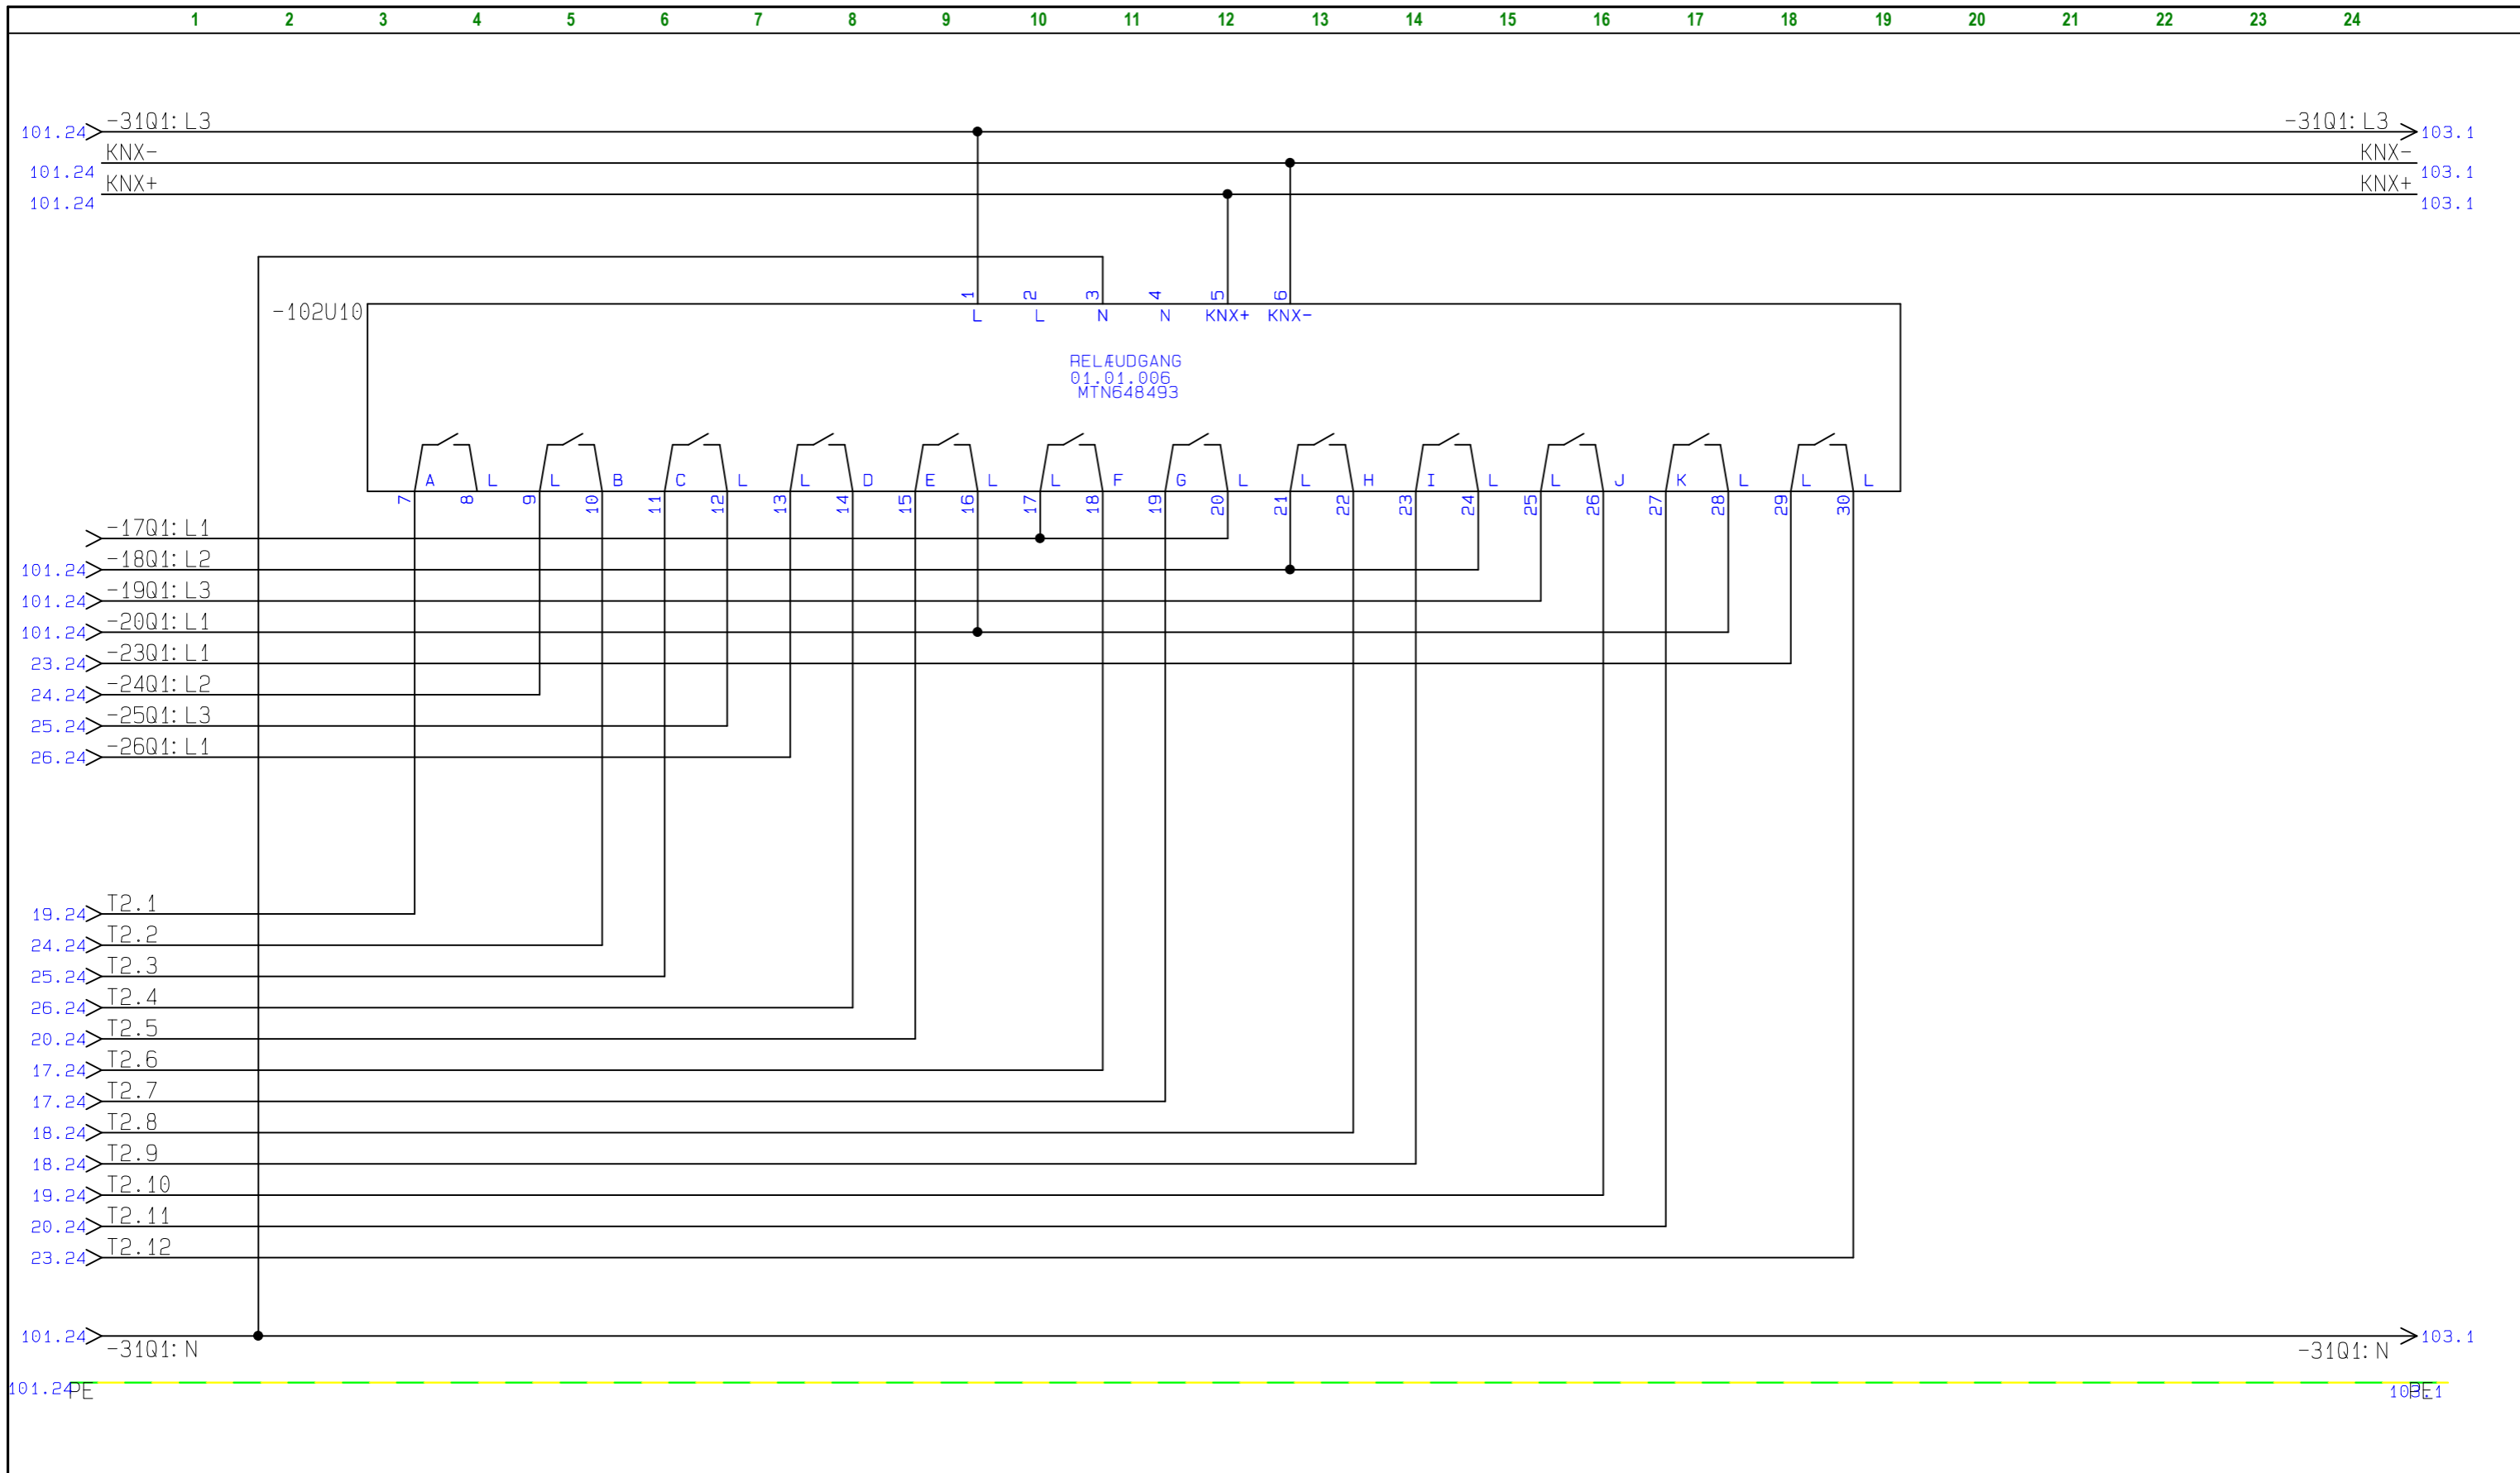


Projekttitel: BOLIGTAVLE Kunde: MARIENDAL ELETRIC	Sags nr.: 19A083	Projekt rev.:	Side 102
Sidetitel: STYREKREDSE Filnavn: 19A083	Konstr.: JFO Godk.:	Sidst udskrevet: 21-05-2019 Sidste rettelses tid: 20-03-2019	Førrige side: 101 Næste side: 103 Antal sider ialt: 38

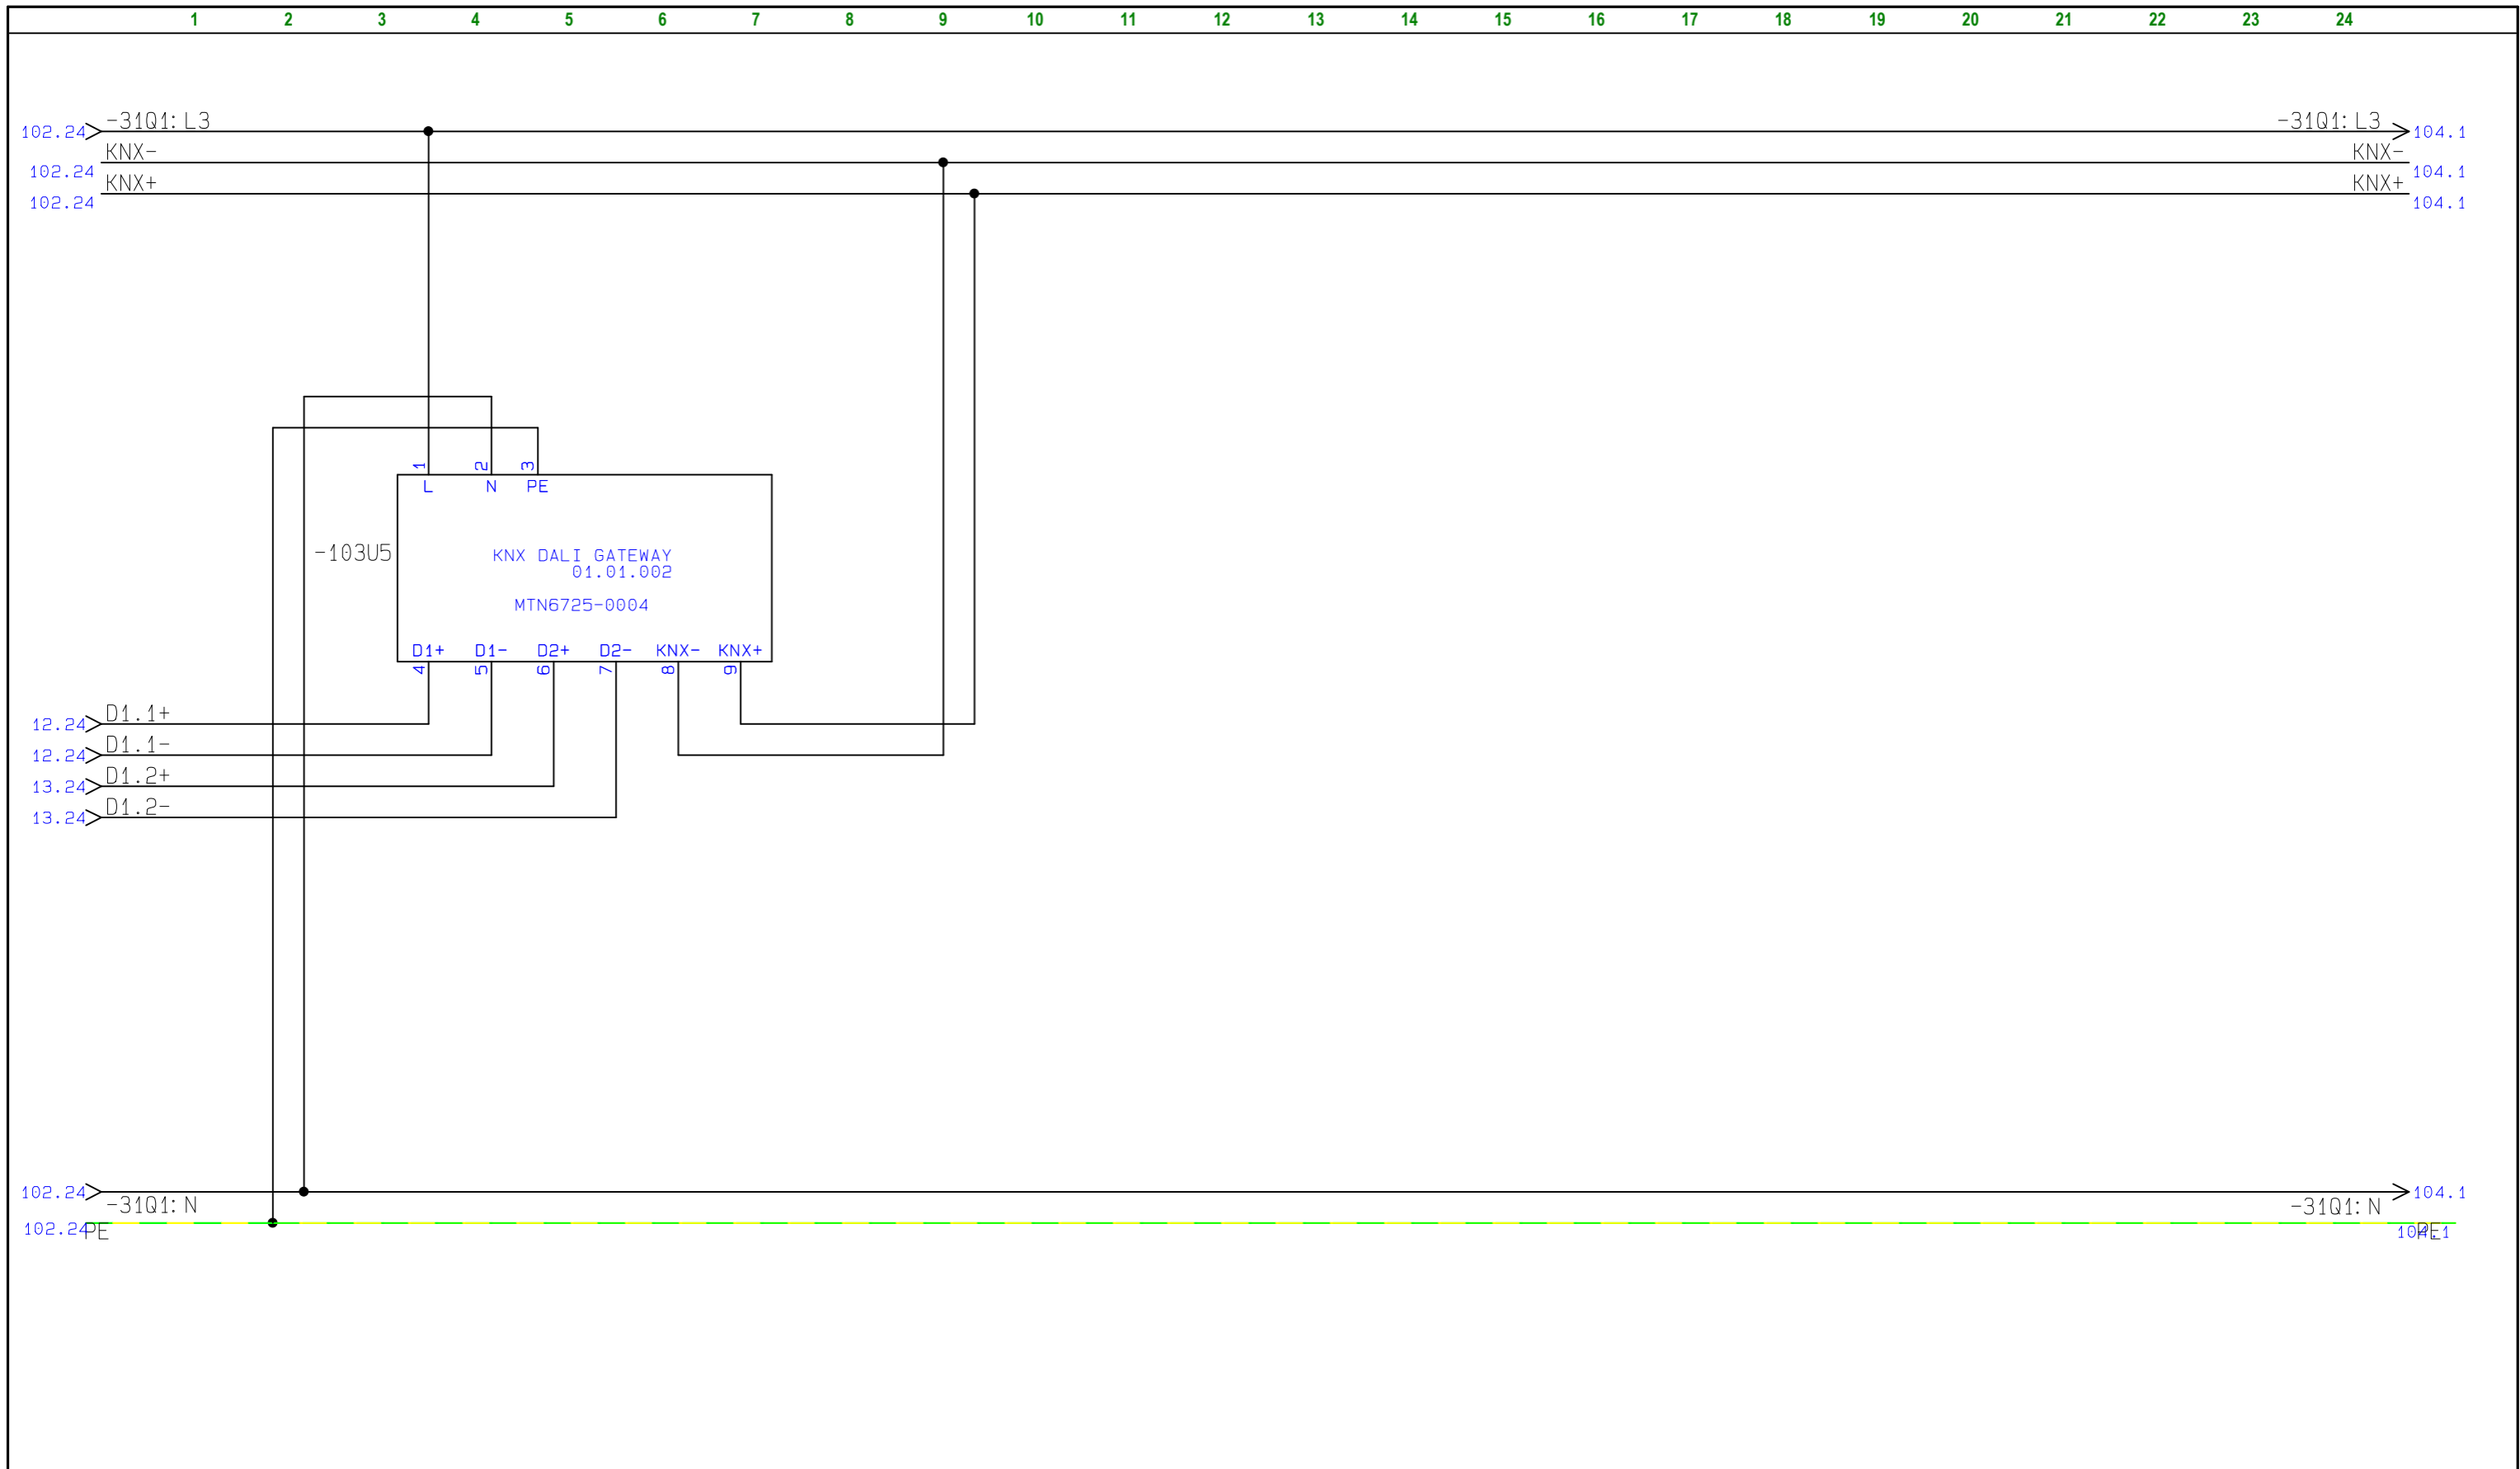

Projekttitel: BOLIGTAVLE	Sags nr.: 19A083	Projekt rev.:	Side 103
Kunde: MARIENDAL ELETRIC			
Sidetitel: STYREKREDSE	Konstr. JFO	Sidst udskrevet: 21-05-2019	Førrige side: 102
Filnavn: 19A083	Godk.	Sidste rettelses tid: 12-03-2019	Næste side: 104
			Antal sider ialt: 38

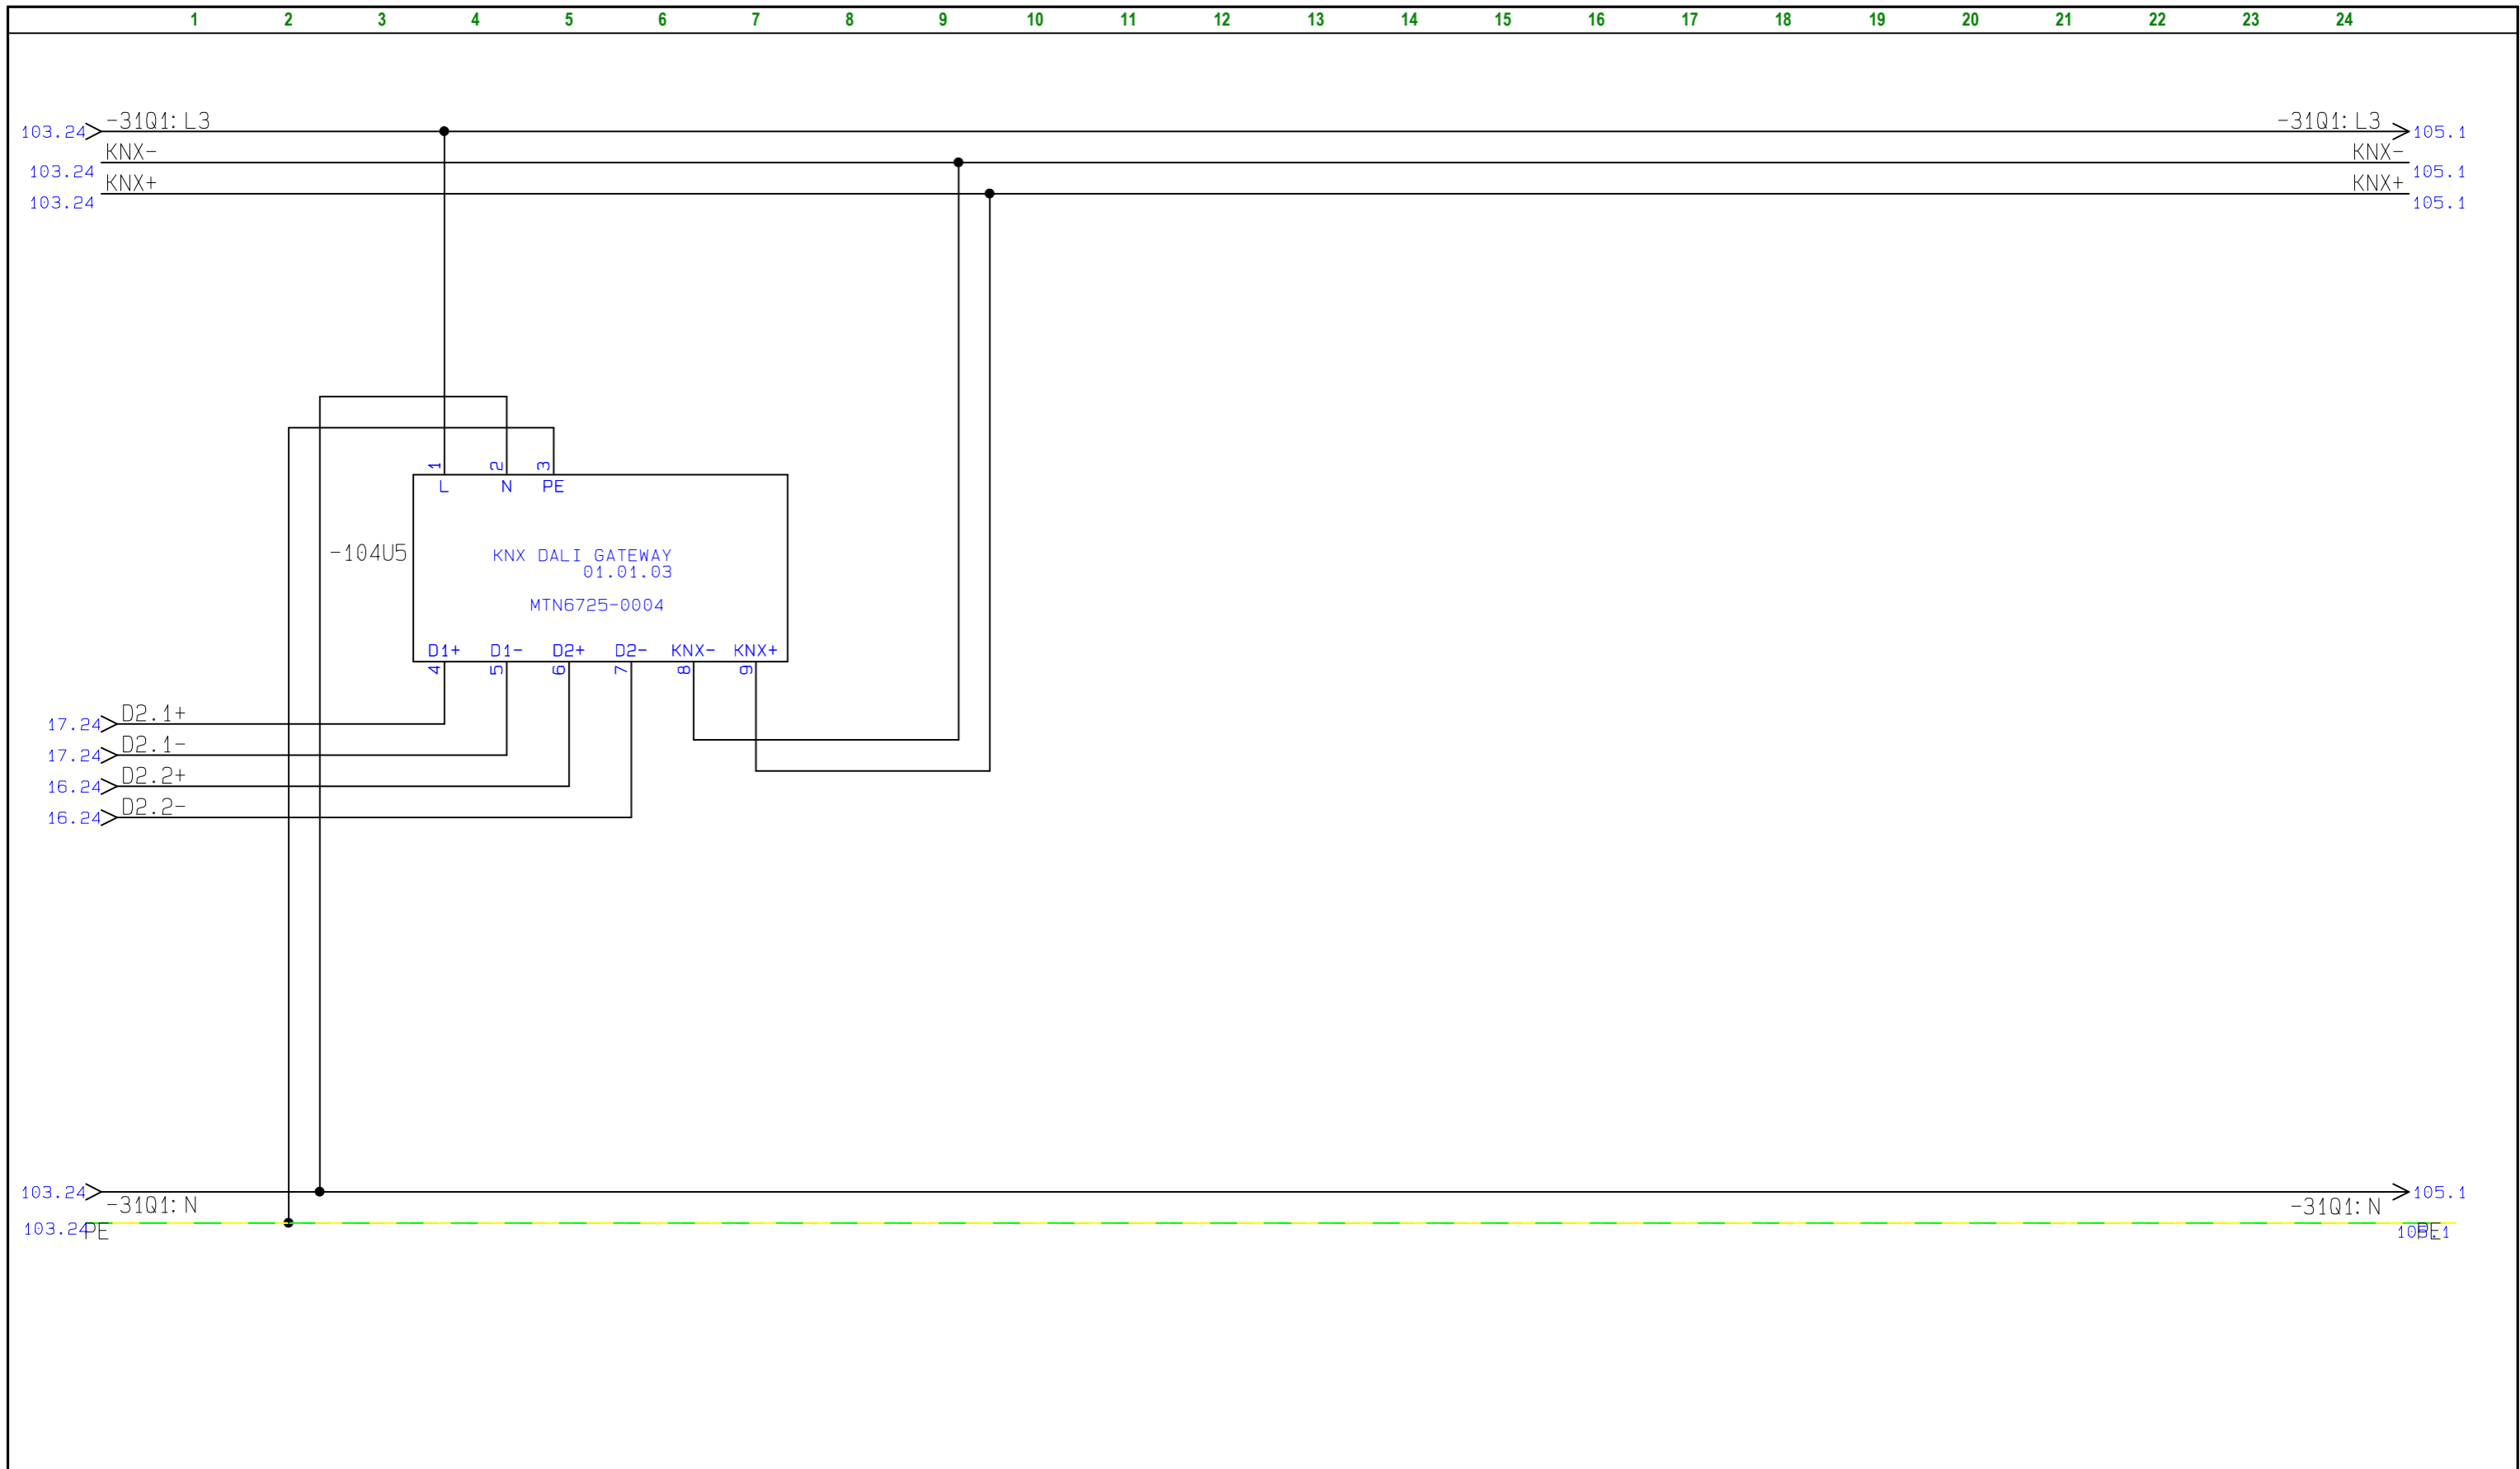

Projekttitel: BOLIGTAVLE	Sags nr.: 19A083	Projekt rev.:	Side 104
Kunde: MARIENDAL ELETRIC			
Sidetitel: STYREKREDSE	Konstr. JFO	Sidst udskrevet: 21-05-2019	Forrige side: 103
Filnavn: 19A083	Godk.	Sidste rettelses tid: 14-03-2019	Næste side: 105
			Antal sider ialt: 38

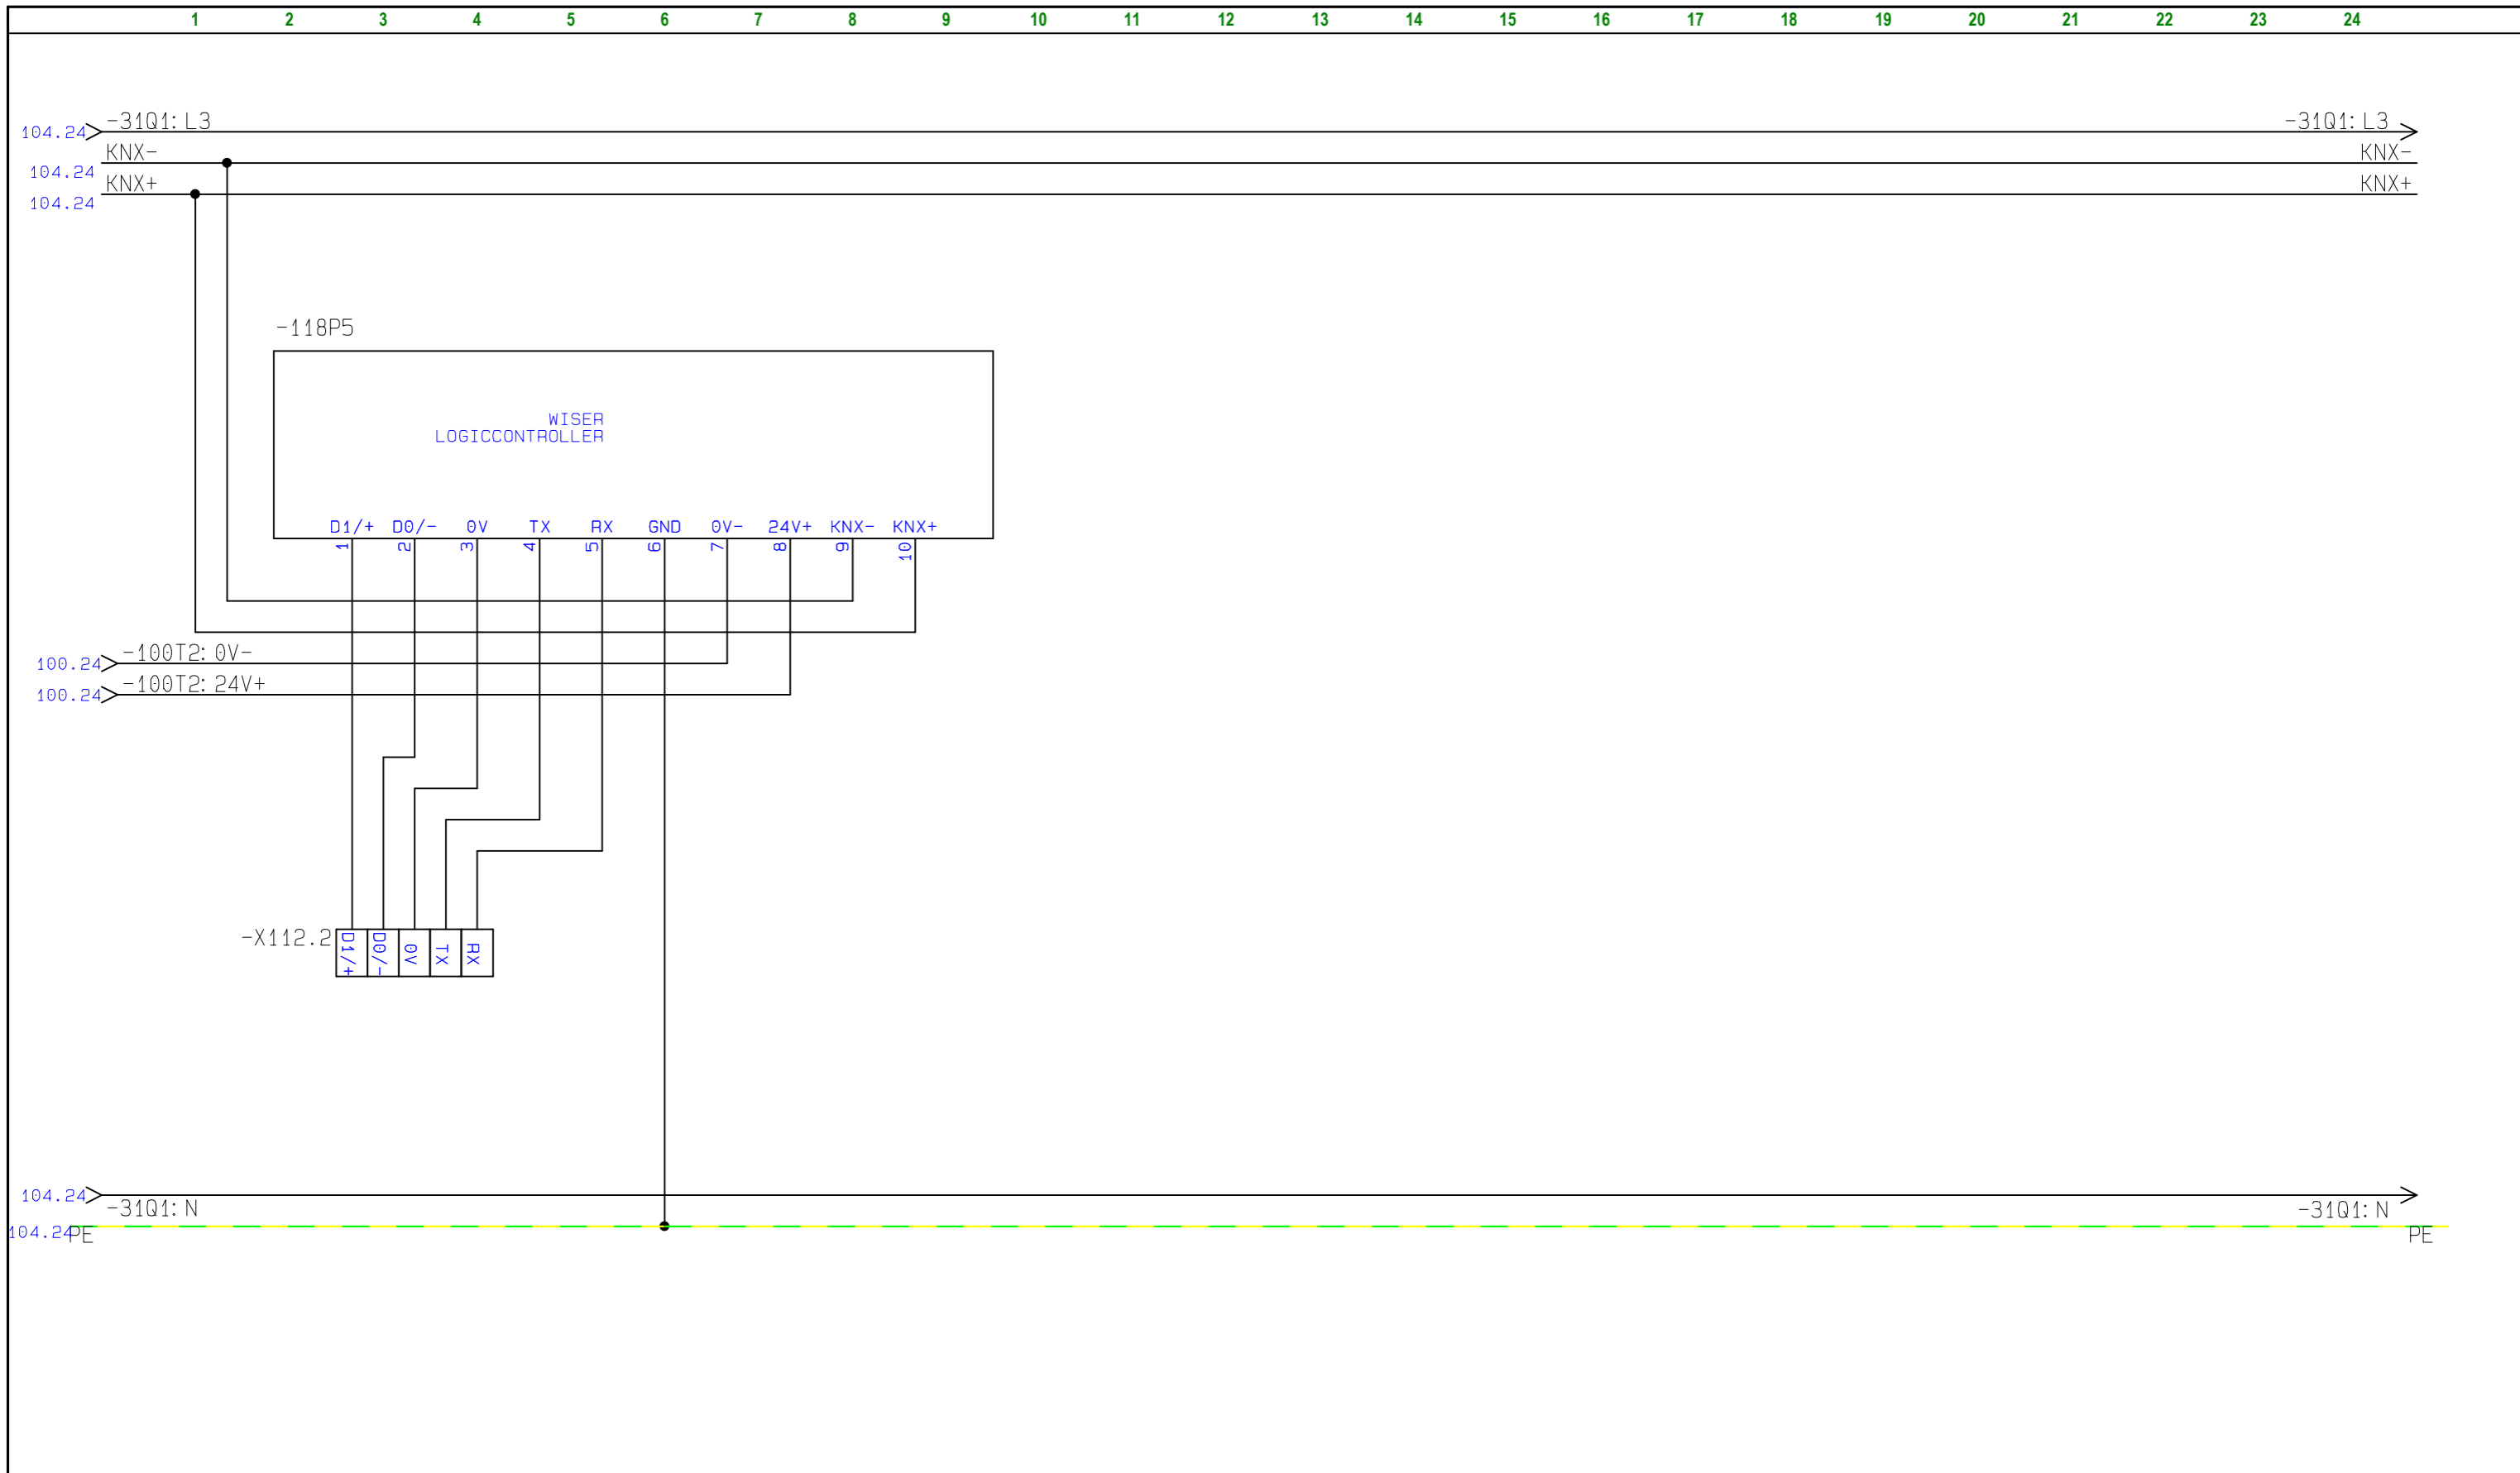

Projekttitel: BOLIGTAVLE	Sags nr.: 19A083	Projekt rev.:	Side 105
Kunde: MARIENDAL ELETRIC			
Sidetitel: STYREKREDSE	Konstr. JFO	Sidst udskrevet: 21-05-2019	Forrige side: 104
Filnavn: 19A083	Godk.	Sidste rettelses tid: 11-03-2019	Næste side: 38